
UDELAR COLONIA

PLANTA BAJA

Esc. 1.500

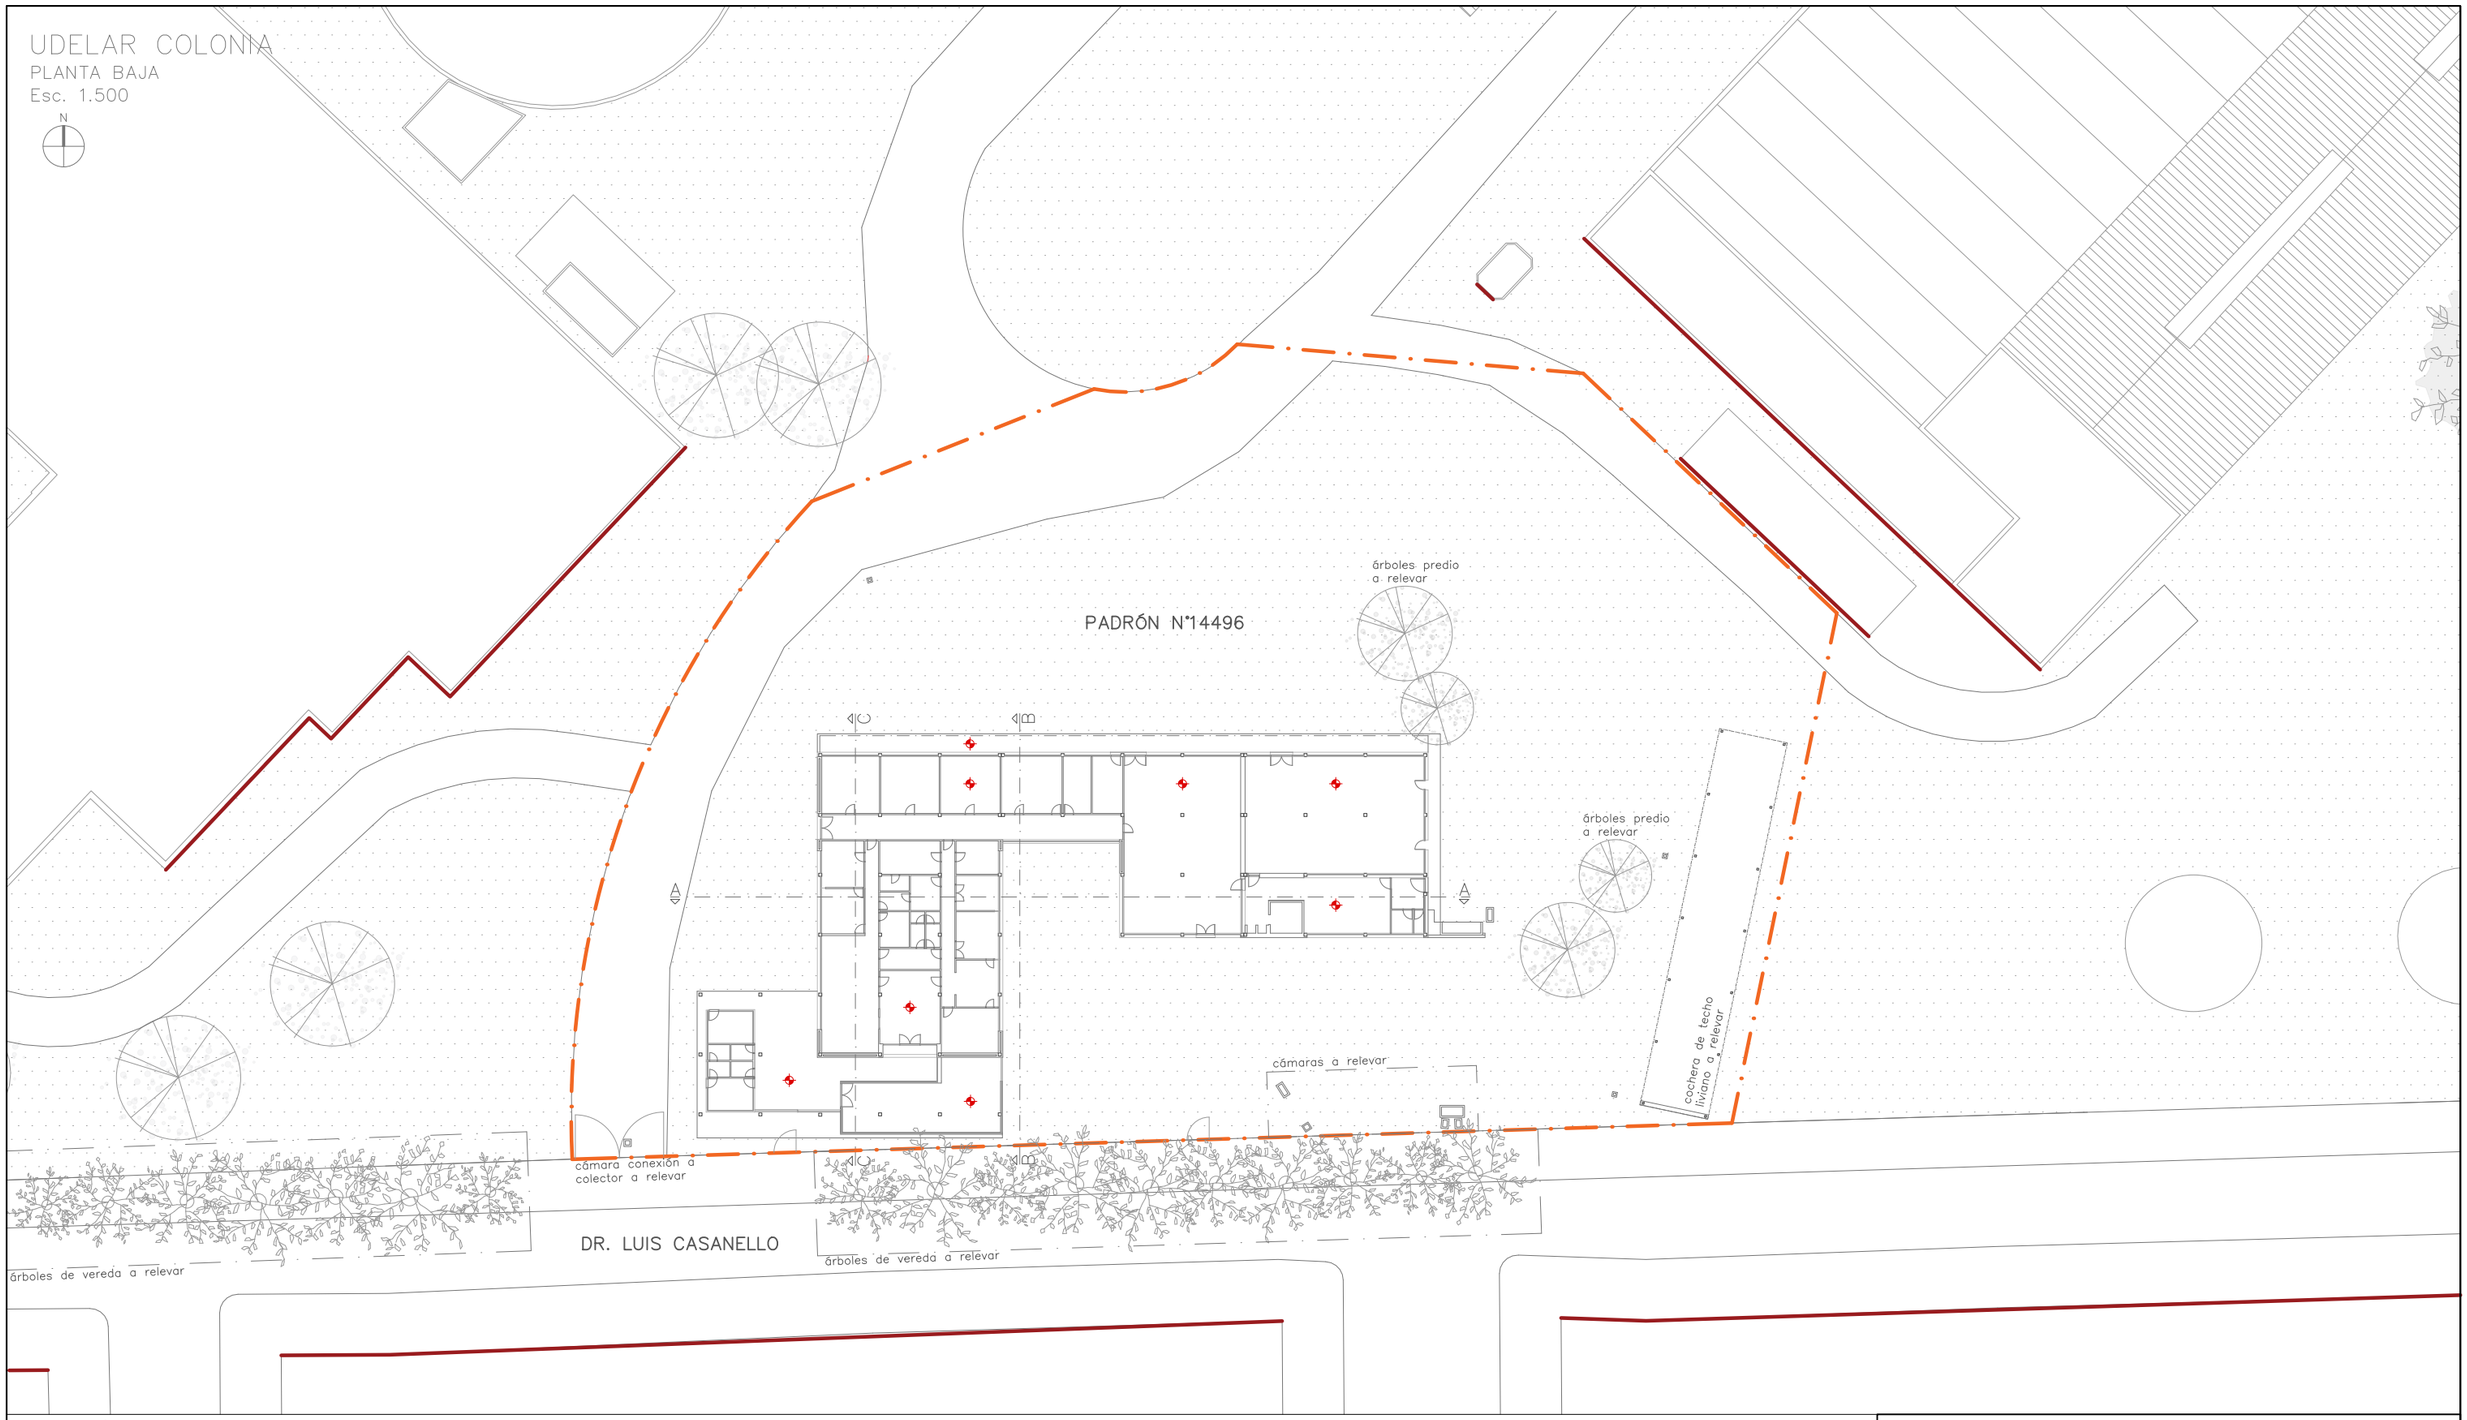

NOTAS / REFERENCIAS

- LÍMITE PADRÓN
- UBICAR Y RELEVAR ALTURA PROMEDIO DE CONSTRUCCIONES EN PREDIOS LINDEROS
- NIVELES INTERIORES A RELEVAR

UNIVERSIDAD DE LA REPÚBLICA

PLAN DE OBRAS DE MEDIANO Y LARGO PLAZO

DIRECCIÓN GENERAL DE ARQUITECTURA

DIRECTOR DGA (s): ARQ. HORACIO FLORA *DIRECTOR UPD (s):* ARQ. GONZALO LORENZO *PROYECTO DGA* ARQ. GIORGINA GUILLÉN	*COORDINADORA GENERAL DEL POMLP (s):* ARQ. HELENA HEINZEN *COORDINADORA DEL ÁREA EJECUCIÓN DE PROYECTOS DEL POMLP:* MBA. ARQ. ADRIANA GORGA *RESPONSABLE DE PROYECTO DEL POMLP (s):* ARQ. SILVIA VARELA	SERVICIO / OBRA: NUEVA SEDE DE LA UDEALR EN COLONIA UBICACIÓN: COLONIA DEL SACRAMENTO DESCRIPCIÓN: PLANTA BAJA	LÁMINA: L02 ESCALA: 1:500 FECHA: OCTUBRE 2026