IMPRESIÓN: A0 (841x1189)mm

NIVEL 3

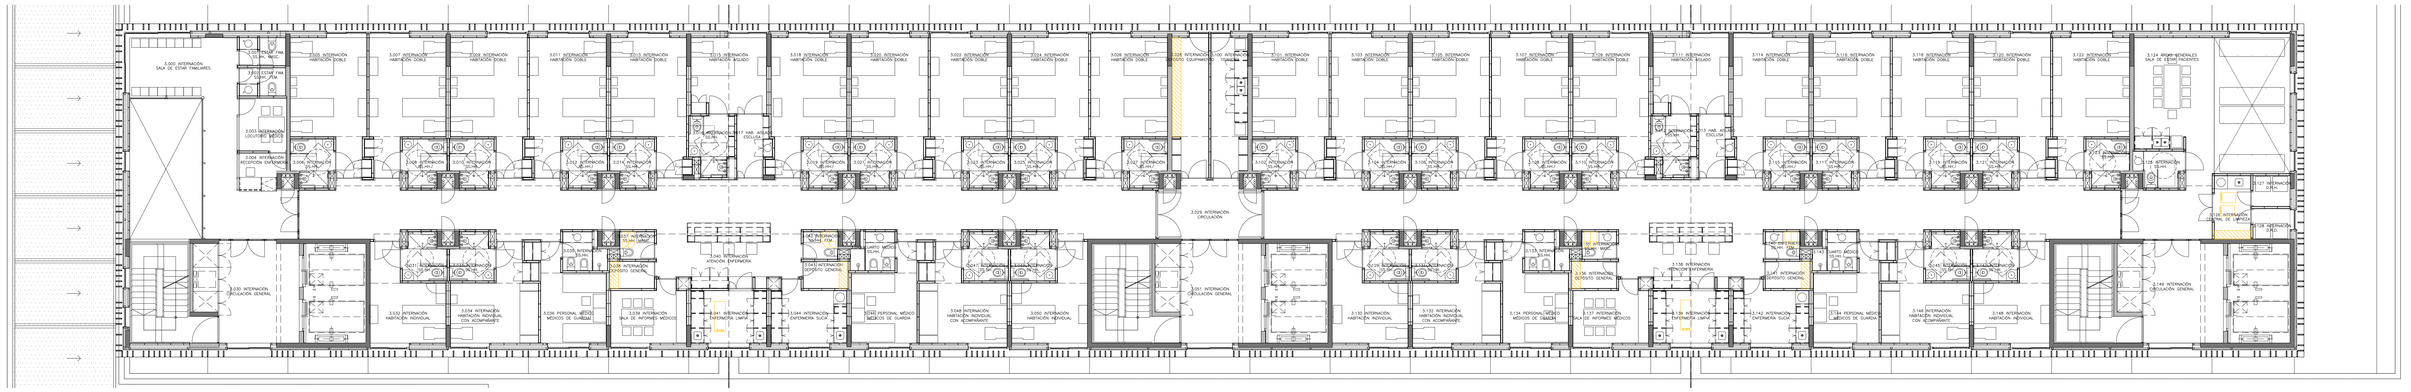

NIVEL 4

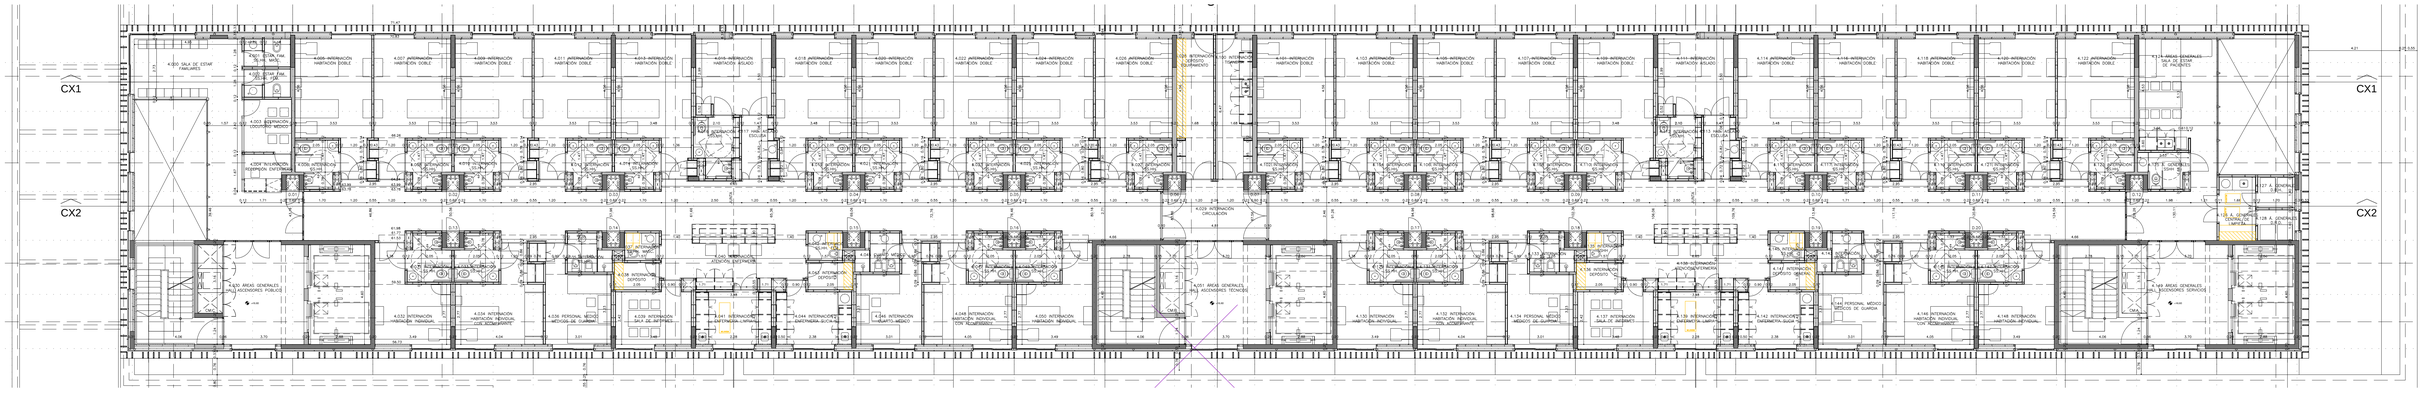

NIVEL 5

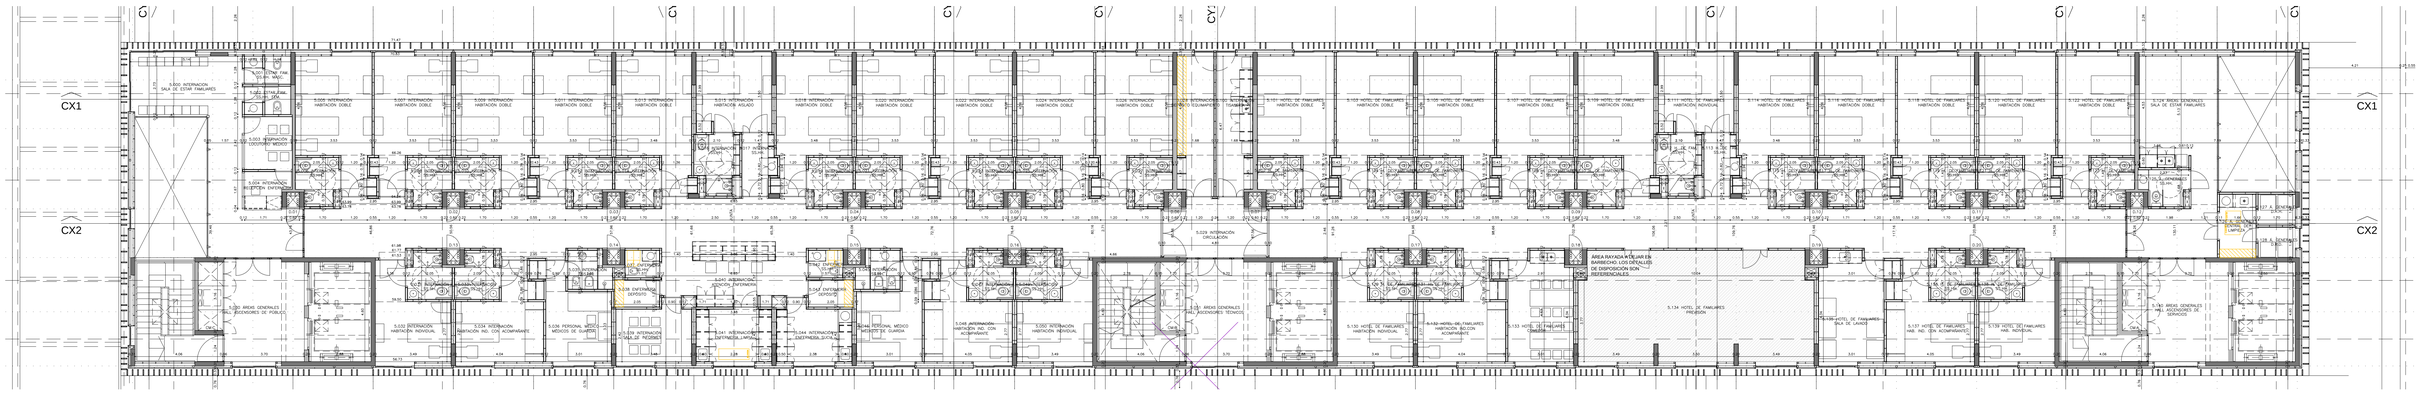

PLANO EJECUTIVO

ESCALA GRAFICA 0 1 2 3 4 5m

REFERENCIAS

- Estanterías
- Carros
- Lockers

EDUARDO DI FABIO ROGLIA
Ingeniero consultor
Constituyente 1467 of. 1406 TORRE EL GAUCHO
teléfax. 409 00 41 - 400 33 40 montevideo-uruguay

CONSTITUYENTE 1844 / AP 902
MONTEVIDEO - URUGUAY
tel: (+598) 2 4113442
fabroig@fabricadeplanos.org
www.fabricadeplanos.com

OBRA: BANCO DE SEGUROS DEL ESTADO
SANATORIO CENTRO NACIONAL REHABILITACIÓN

UBICACIÓN: AV. JOSÉ PEDRO VARELA 3420

ETAPA: ACOND. TERMICO: EQUIPOS Y CAÑERIAS (R05)

PLANO: NIVELES 4, 5 Y AZOTEA

PROPIETARIO:	ARQUITECTO:	NIVEL:
BANCO SEGUROS ESTADO	AYERRA, CASTAINGS, LANZA, PÉREZ	+16.60 +20.30 +24.00
EMPRESA: STILER S.A.	FECHA: 15/07/2016	ESCALA: 1-100
ARCHIVO: 403_IHA_ARS_esquiz.dwg	DIBUJADO: -	REVISADO: -

LAMINA: TH-05

DERECHOS AUTORALES RESERVADOS. REPRODUCCION TOTAL O PARCIAL PROHIBIDA

UNIT-ISO A0 (841x1189)mm