NIVEL 3

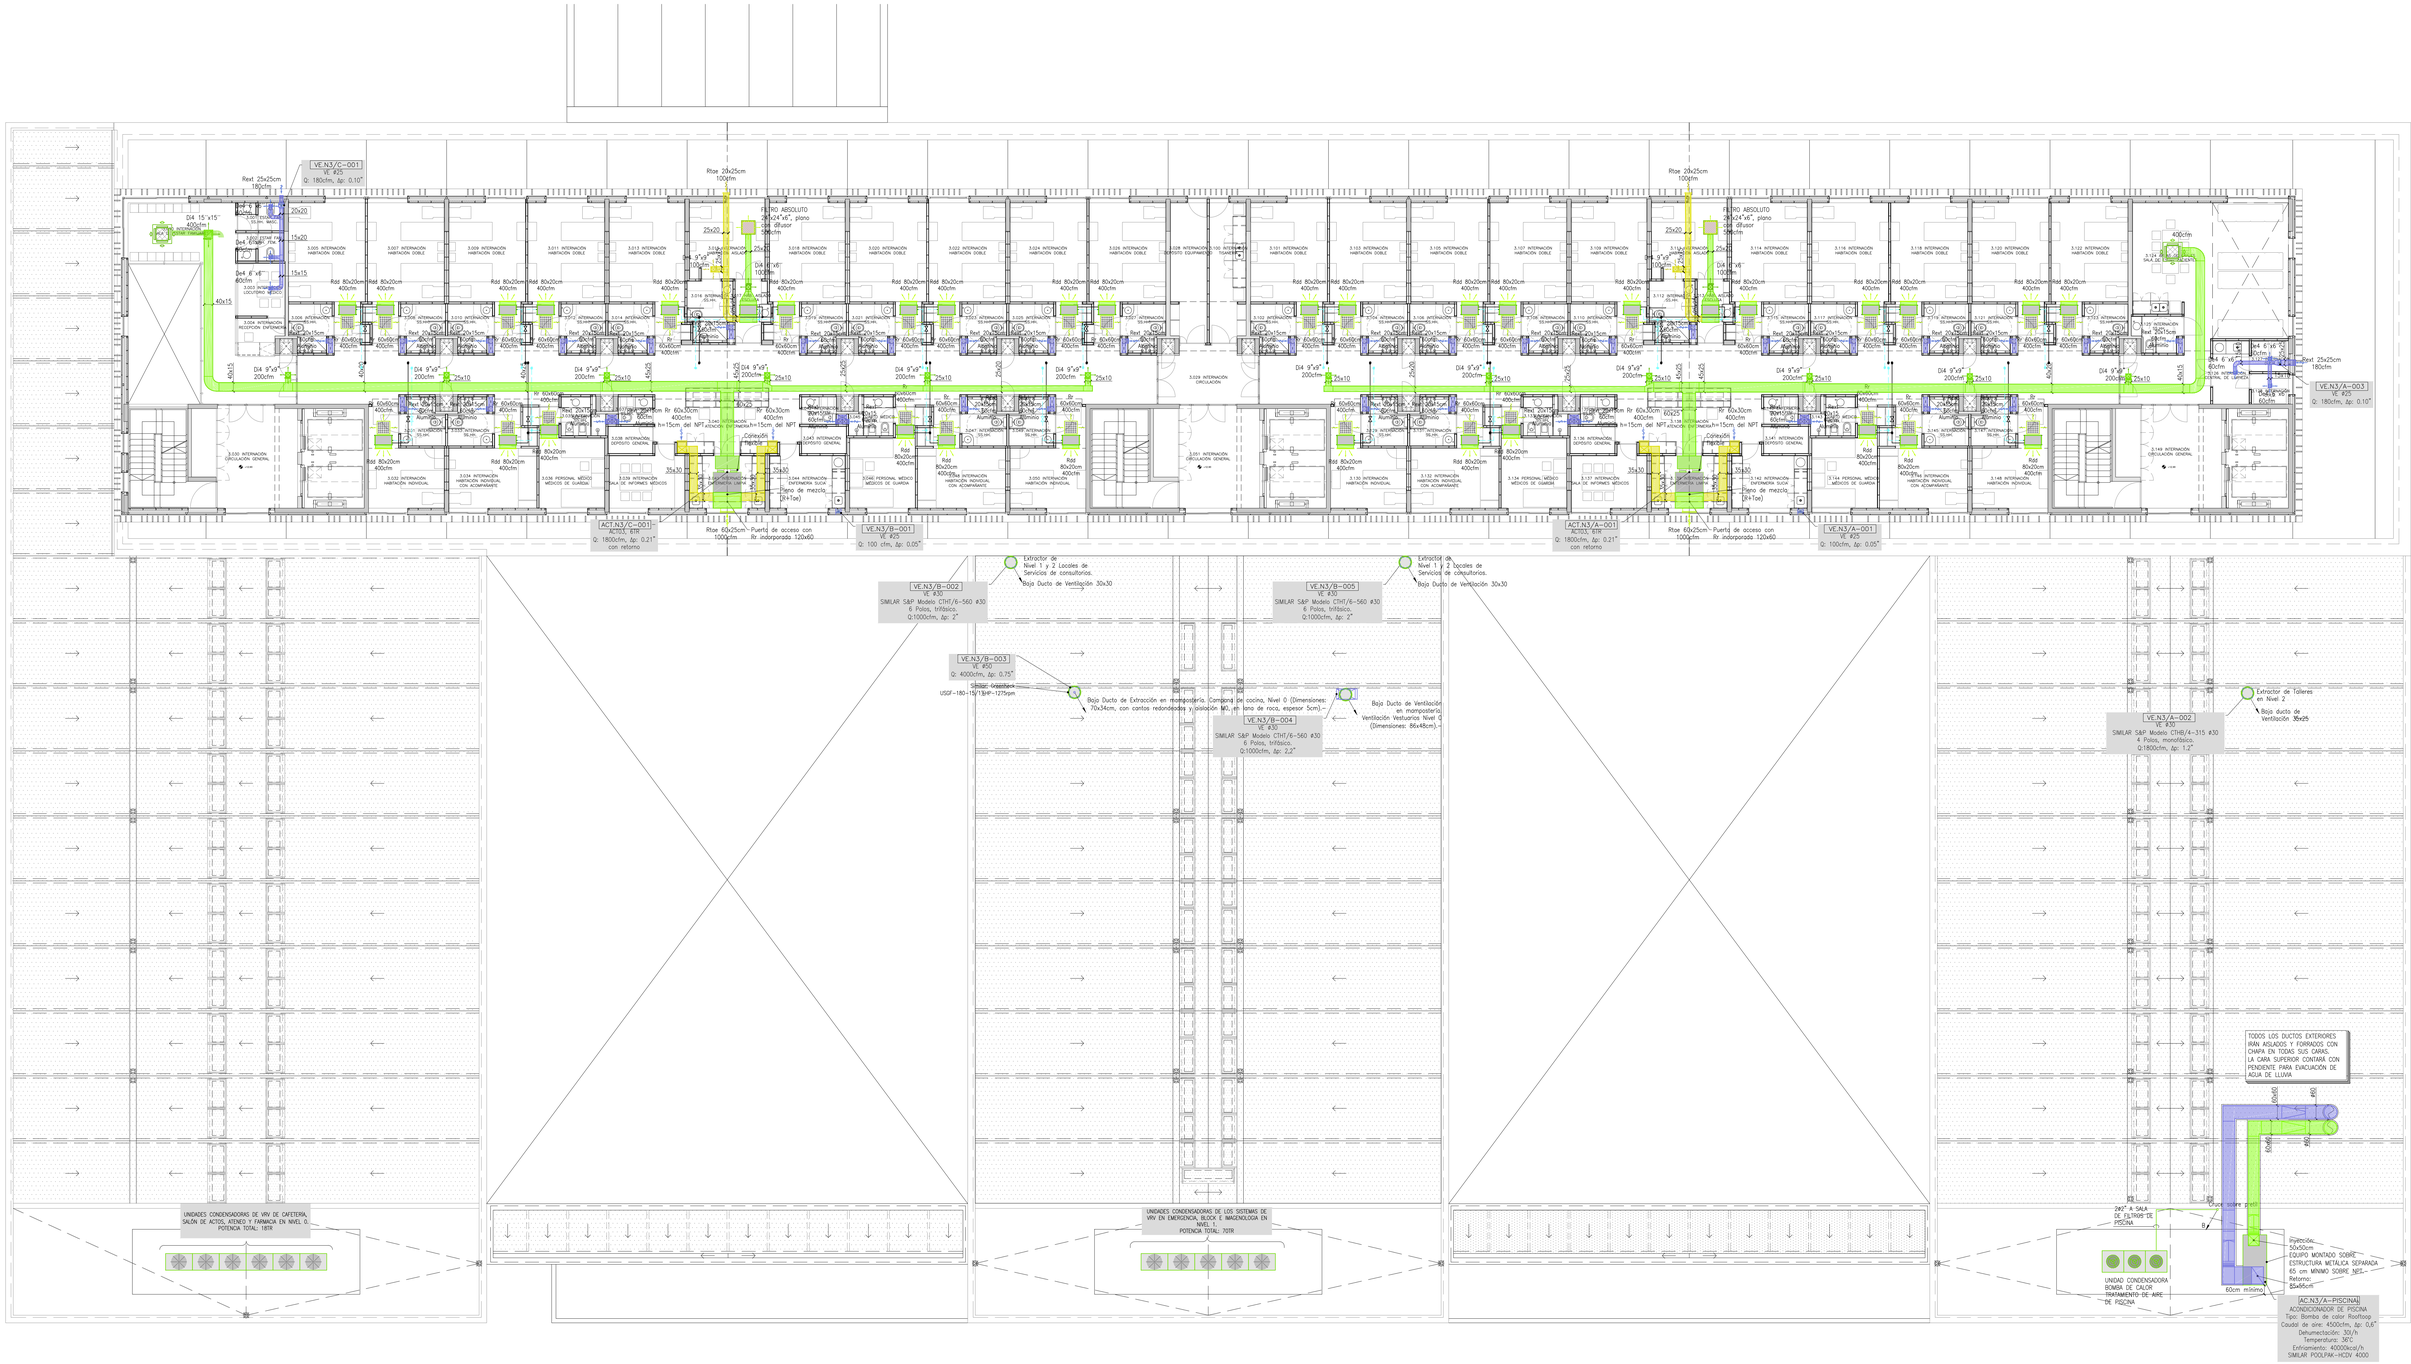

PLANO EJECUTIVO

ESCALA GRAFICA 0 1 2 3 4 5m

REFERENCIAS

Ø4	DIFUSOR DE INYECCIÓN DE 4 VIAS CON REGULADOR DE CAUDAL. DIMENSIONES Y CAUDAL INDICADOS EN PLANTA. (SIMILAR TUTTLE & BAILEY TYPE ME).
D(1)	DIFUSOR DE 1 VIA CON REGULADOR DE CAUDAL. DIMENSIONES Y CAUDAL INDICADOS EN PLANTA. (SIMILAR TUTTLE & BAILEY TYPE ME).
Rr	REJA DE RETORNO, C/REGULADOR DE CAUDAL. DIMENSIONES Y CAUDAL INDICADOS EN PLANTA.
Rext	REJA DE EXTRACCION, C/REGULADOR DE CAUDAL. DIMENSIONES Y CAUDAL INDICADOS EN PLANTA.
Rdd	REJA DE DOBLE DEFLEXIÓN, C/REGULADOR DE CAUDAL. DIMENSIONES Y CAUDAL INDICADOS EN PLANTA.
Rtoe	REJA DE TOMA DE AIRE EXTERIOR, C/REGULADOR DE CAUDAL. DIMENSIONES Y CAUDAL INDICADOS EN PLANTA.
FD	FILTRO CON PLACA DIFUSORA. USO EN BLOCK QUIRÚRGICO.
	EQUIPO FAN COIL
20 cm	COTA SUPERIOR +2.40m.
	EQUIPO TIPO CASSETTE
	TRANSFORMACION EN CARA SUPERIOR DE DUCTO. SE MANTIENE LA COTA INFERIOR DEL MISMO.
	TRANSFORMACION EN CARA INFERIOR DE DUCTO. SE MANTIENE LA COTA SUPERIOR DEL MISMO.

De4	DIFUSOR DE EXTRACCIÓN DE 4 VIAS CON REGULADOR DE CAUDAL. DIMENSIONES Y CAUDAL INDICADOS EN PLANTA. (SIMILAR TUTTLE & BAILEY TYPE ME).
	BOCA DE TOMA DE AIRE EXTERIOR. DIMENSIONES Y CAUDAL INDICADOS EN PLANTA.
Dr4	DIFUSOR DE RETORNO DE 4 VIAS CON REGULADOR DE CAUDAL. DIMENSIONES Y CAUDAL INDICADOS EN PLANTA. (SIMILAR TUTTLE & BAILEY TYPE ME).
VE	VENTILADOR DE EXTRACCIÓN. DIMENSIONES, CAUDAL Y Δp INDICADOS EN PLANTA.
VI	VENTILADOR DE INYECCIÓN. DIMENSIONES, CAUDAL Y Δp INDICADOS EN PLANTA.
C-NV1/*-XXX	INDICA CAMPANA, C.-NIVEL*./*SECTOR*-*NÚM. EQUIPO*
ACP.N1/*-XXX	INDICA ACONDICIONADOR DE PISO, SOBRE CIELORRASO. ACP.*NIVEL*./*SECTOR*-*NÚM. EQUIPO*
ACT.N1/*-XXX	INDICA ACONDICIONADOR DE ADOSAR A LOSA SUPERIOR, SOBRE CIELORRASO. ACT.*NIVEL*./*SECTOR*-*NÚM. EQUIPO*
VI.N1/*-XXX	INDICA VENTILADOR. V*TIPO*.*NIVEL*./*SECTOR*-*NÚMERO DE EQUIPO*
V	MOVIMIENTO EN DUCTO O CAÑERIA POR VIGA ESTRUCTURAL. NOTA: VER PLANO DE ESTRUCTURA.

NOTAS

- TODAS LAS REJAS DE RETORNO (Rr) Y DE TOMA DE AIRE EXTERIOR (Rtoe) TENDRÁN REGULADORES DE CAUDAL.-
- EN BLOCK, CADA SALA LLEVA 4 FILTROS ABSOLUTOS (TIPO HEPA – EN 779 – H14, 99.995% DE EFICIENCIA), 24"x24"x6" DENTRO DE CAJA CON PLACA DIFUSORA. CAUDAL: 400cfm, Δp: 140pa.-
- TODAS LAS REJAS DE TOMA DE AIRE EXTERIOR (Rtoe) Y DE EXTRACCIÓN (Rext) MONTADAS AL EXTERIOR, DEBERÁN INSTALARSE DE MODO TAL QUE SU LADO SUPERIOR QUEDE PAREJO A 3.00m DE ALTURA MÁXIMO.-
- ATENCIÓN, LA PERDIDA DE CARGA INDICADA EN VENTILADORES ES SÓLO DE DUCTOS Y NO INCLUYE REJAS, DIFUSORES, FILTROS, ETC.

CONSTRUCTORA:

EDUARDO DI FABIO ROGLIA
ingeniero consultor
Constituyente 1467 of. 1406 TORRE EL GAUCHO
teléfax. 409 86 41 - 403 33 40 montevideo-uruguay
MISIONES 1466
MONTEVIDEO - URUGUAY
Tel: (5982) 9160814
Fax: (5982) 9160814
ediba@adinet.com.uy / www.ediba.com.uy
CONSTITUYENTE 1944 / AP 902
MONTEVIDEO - URUGUAY
tel: (+598) 2 4133443
fabroja@fabricadepapaja.org
www.fabricadepapaja.com

MODIFICACIONES			
R06	27/02/2016	Entrega Definitiva CND–Revisión infraestructura	
R05	05/08/2016	Revisión infraestructura	
R04	27/02/2016	Entrega Definitiva	
R03	02/02/2016	Respuesta a Observaciones de Entrega Final	
R02	29/12/2015	Entrega Final CND	
R01	12/11/2015	Entrega Preliminar CND	
N°	FECHA	DESCRIPCION	

OBRA: BANCO DE SEGUROS DEL ESTADO
SANATORIO CENTRO NACIONAL REHABILITACION

UBICACIÓN: AV. JOSÉ PEDRO VARELA 3420

ETAPA: A. TERMICO - VENTILACION Y EXTRACCION (R07)

PLANO: NIVEL 3

PROPIETARIO: BANCO SEGUROS ESTADO	ARQUITECTO: AVERRA, CASTAINGS, LANZA, PÉREZ	NIVEL: +12.90
EMPRESA: STILER S.A.	FECHA: 10/2017	ESCALA: 1-100
ARCHIVO: e8_1043-bse_tv_niv 0 al 5_r07.dwg	DIBUJADO: -	REVISADO: -

LÁMINA: TV-04

DERECHOS AUTORALES RESERVADOS. REPRODUCCIÓN TOTAL O PARCIAL PROHIBIDA

IMPRESIÓN: UNIT-ISO A0 (841x1189)mm