

P1A

OBRA
CAIF COLON

FECHA

2016

ANEXO

2


HOJA

MESADA P08

ESTANTE GRANITO 8CM

ZÓCALO GRANITO GRIS
esp: 2cm h=8m

BANQUINA h= 10CM
REVESTIMIENTO PORCELANATO RECTIFICADO 60X60cm
G4 SIMILAR O MEJOR TPO KLIPEN GALAXY GRIS, DEBE
COINCIDIR CON DESPIEZO DE PAVIMENTO

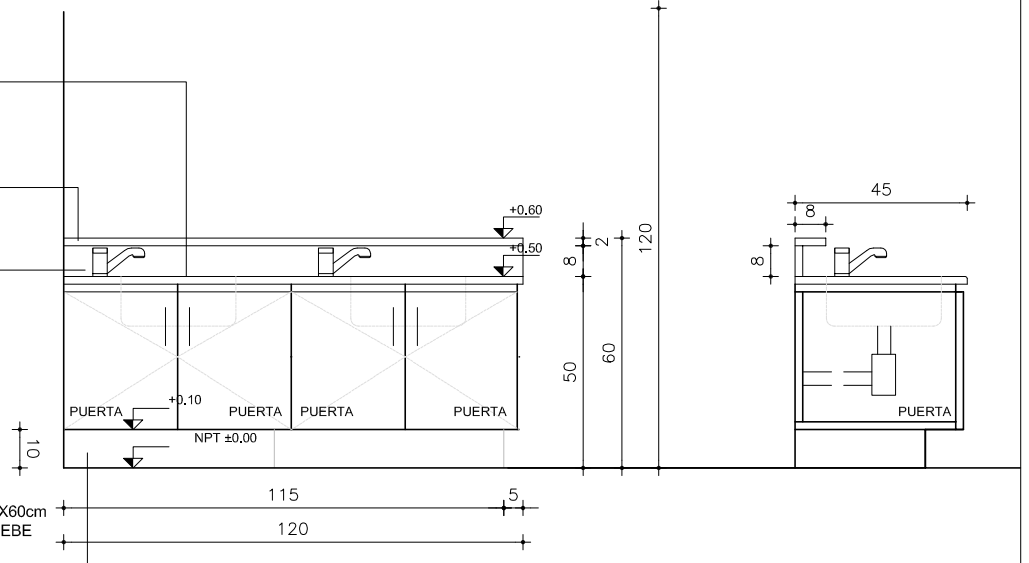


GRIFERÍA MODELO BALDER 5916 fimeta

PILETA ACERO INOXIDABLE
TIPO L O 300 DE JOHNSON Ø30cm
(SIMILAR O MEJOR) PEGADA CON MASTIC

ZÓCALO GRANITO GRIS
esp: 2cm h=8cm

ESTANTE GRANITO 8CM

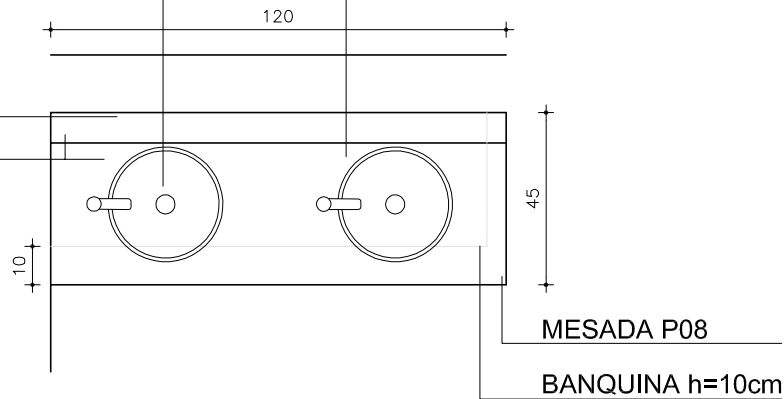

GRANITO GRIS MARA PULIDO e=2cm

CANTOS MATADOS

APOYA EN MUEBLE BAJOMESADA

SE CONSIDERA PASE PARA GRIFERIA Y PEGADO DE PILETAS CON MASTIC

MESADA GRANITO GRIS MARA PULIDO

ESCALA 1/20

TIPO	P01a	CANTIDAD	1	UBICACION	LOCAL 17 BAÑOS NIÑOS
------	------	----------	---	-----------	----------------------

NOTA. TODAS LAS MEDIDAS SE VERIFICARAN EN OBRA.