


PROYECTO  
PAEPU

OBRA :  
ESCUELA N°224

sistema solar

UBICACIÓN: patio exterior  
CANTIDAD: 1

ESCALA 1/50

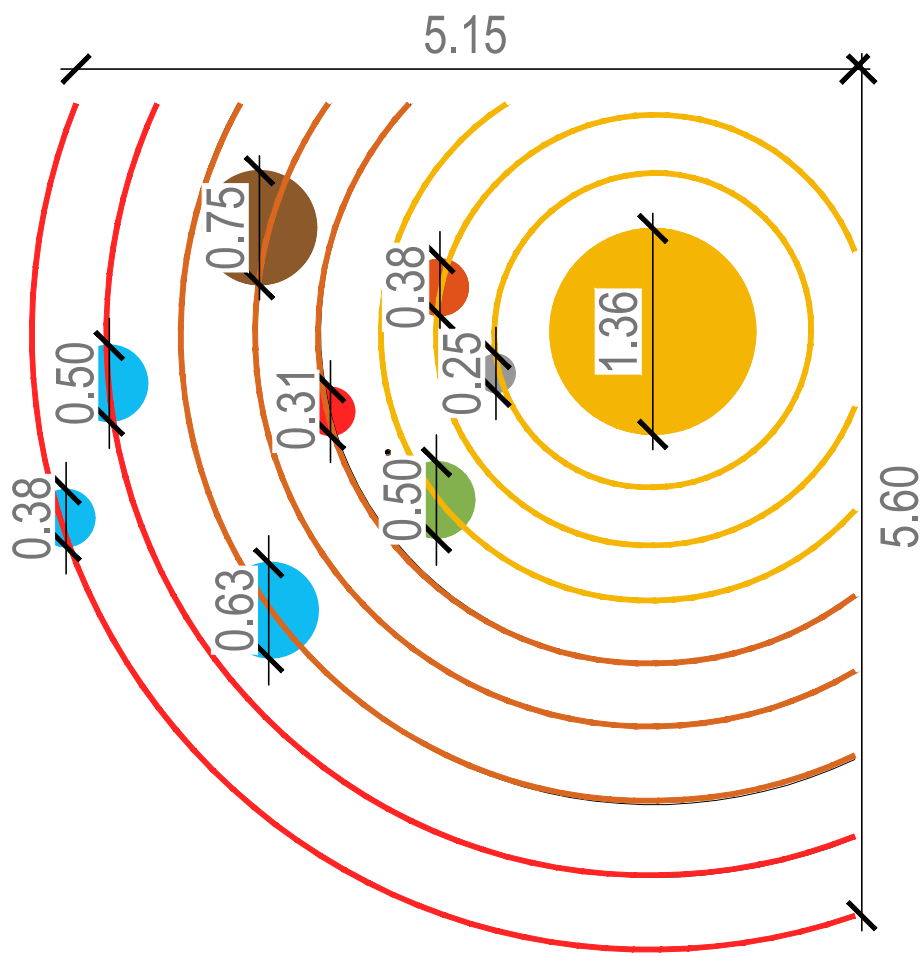

SISTEMA SOLAR

DISEÑO REALIZADO CON PINTURA EPOXI  
LOS COLORES SON DE REFERENCIA.  
SE DEFINIRAN EN OBRA POR ARQ.  
PROYECTISTA.

ANCHO LINEAS 5 CM

TERMINACION PINTURA EPOXI

NOTA: COLORES A DEFINIR POR ARQUITECTO PROYECTISTA


PROYECTO  
PAEPU

OBRA :  
ESCUELA N°224

RAYUELA

UBICACIÓN: patio exterior  
CANTIDAD: 1

ESCALA 1/25

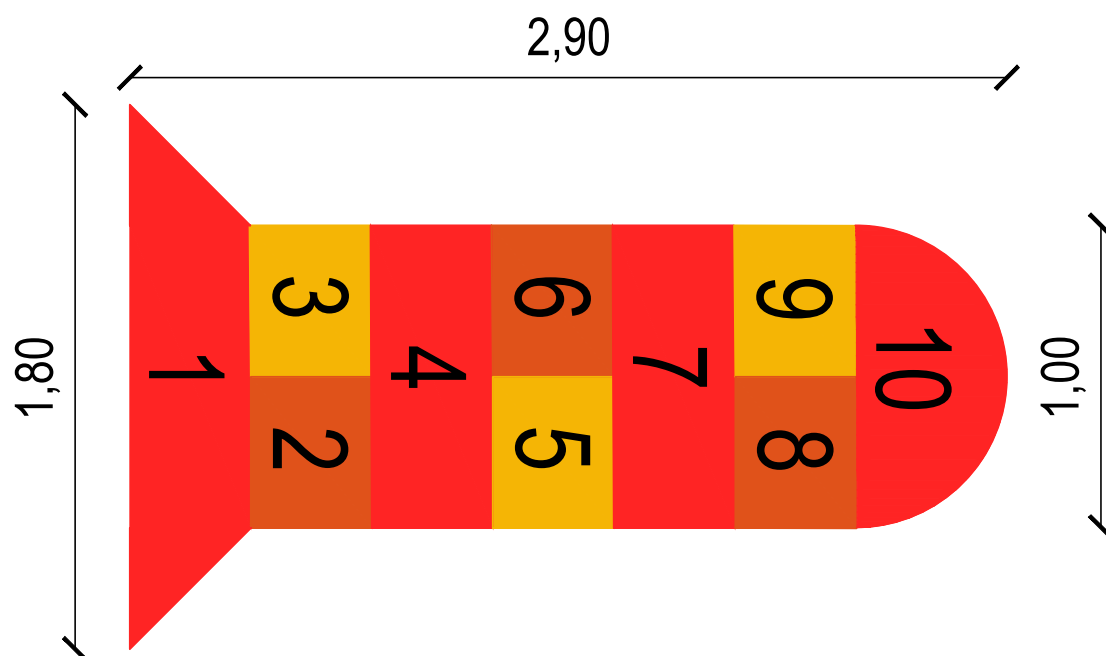

DISEÑO REALIZADO CON PINTURA EPOXI  
LOS TEXTOS SERÁN ARIAL NARROW ALTURA 25  
CM. E IRÁN TODOS EN BLANCO  
LOS COLORES SON DE REFERENCIA.  
SE DEFINIRÁN EN OBRA POR ARQ.  
PROYECTISTA.

TERMINACION PINTURA EPOXI

NOTA: COLORES A DEFINIR POR ARQUITECTO PROYECTISTA


PROYECTO  
PAEPU

OBRA :  
ESCUELA N°224

CIRCULO

UBICACIÓN: patio INTERIOR  
CANTIDAD: 1

ESCALA 1/25

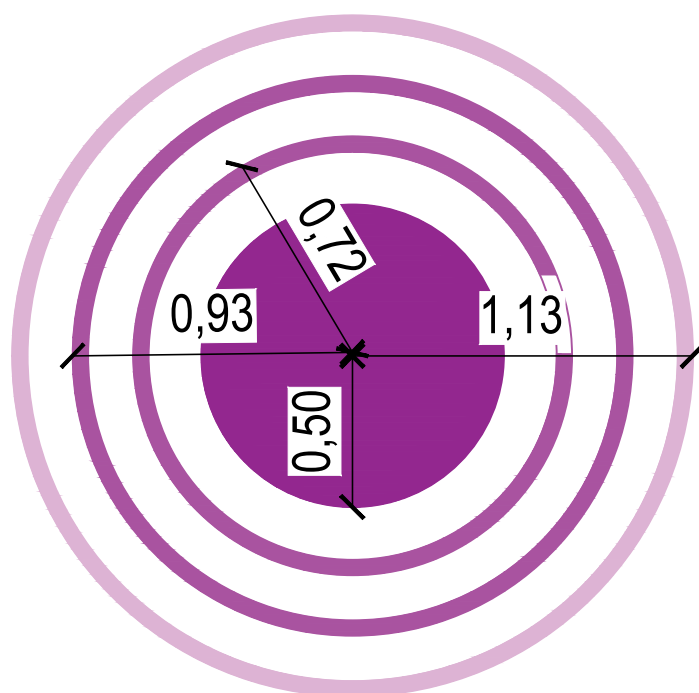


DISEÑO REALIZADO CON PINTURA EPOXI  
LOS COLORES SON DE REFERENCIA.  
SE DEFINIRAN EN OBRA POR ARQ.  
PROYECTISTA.


ANCHO LINEAS 5 CM

TERMINACION PINTURA EPOXI

NOTA: COLORES A DEFINIR POR ARQUITECTO PROYECTISTA

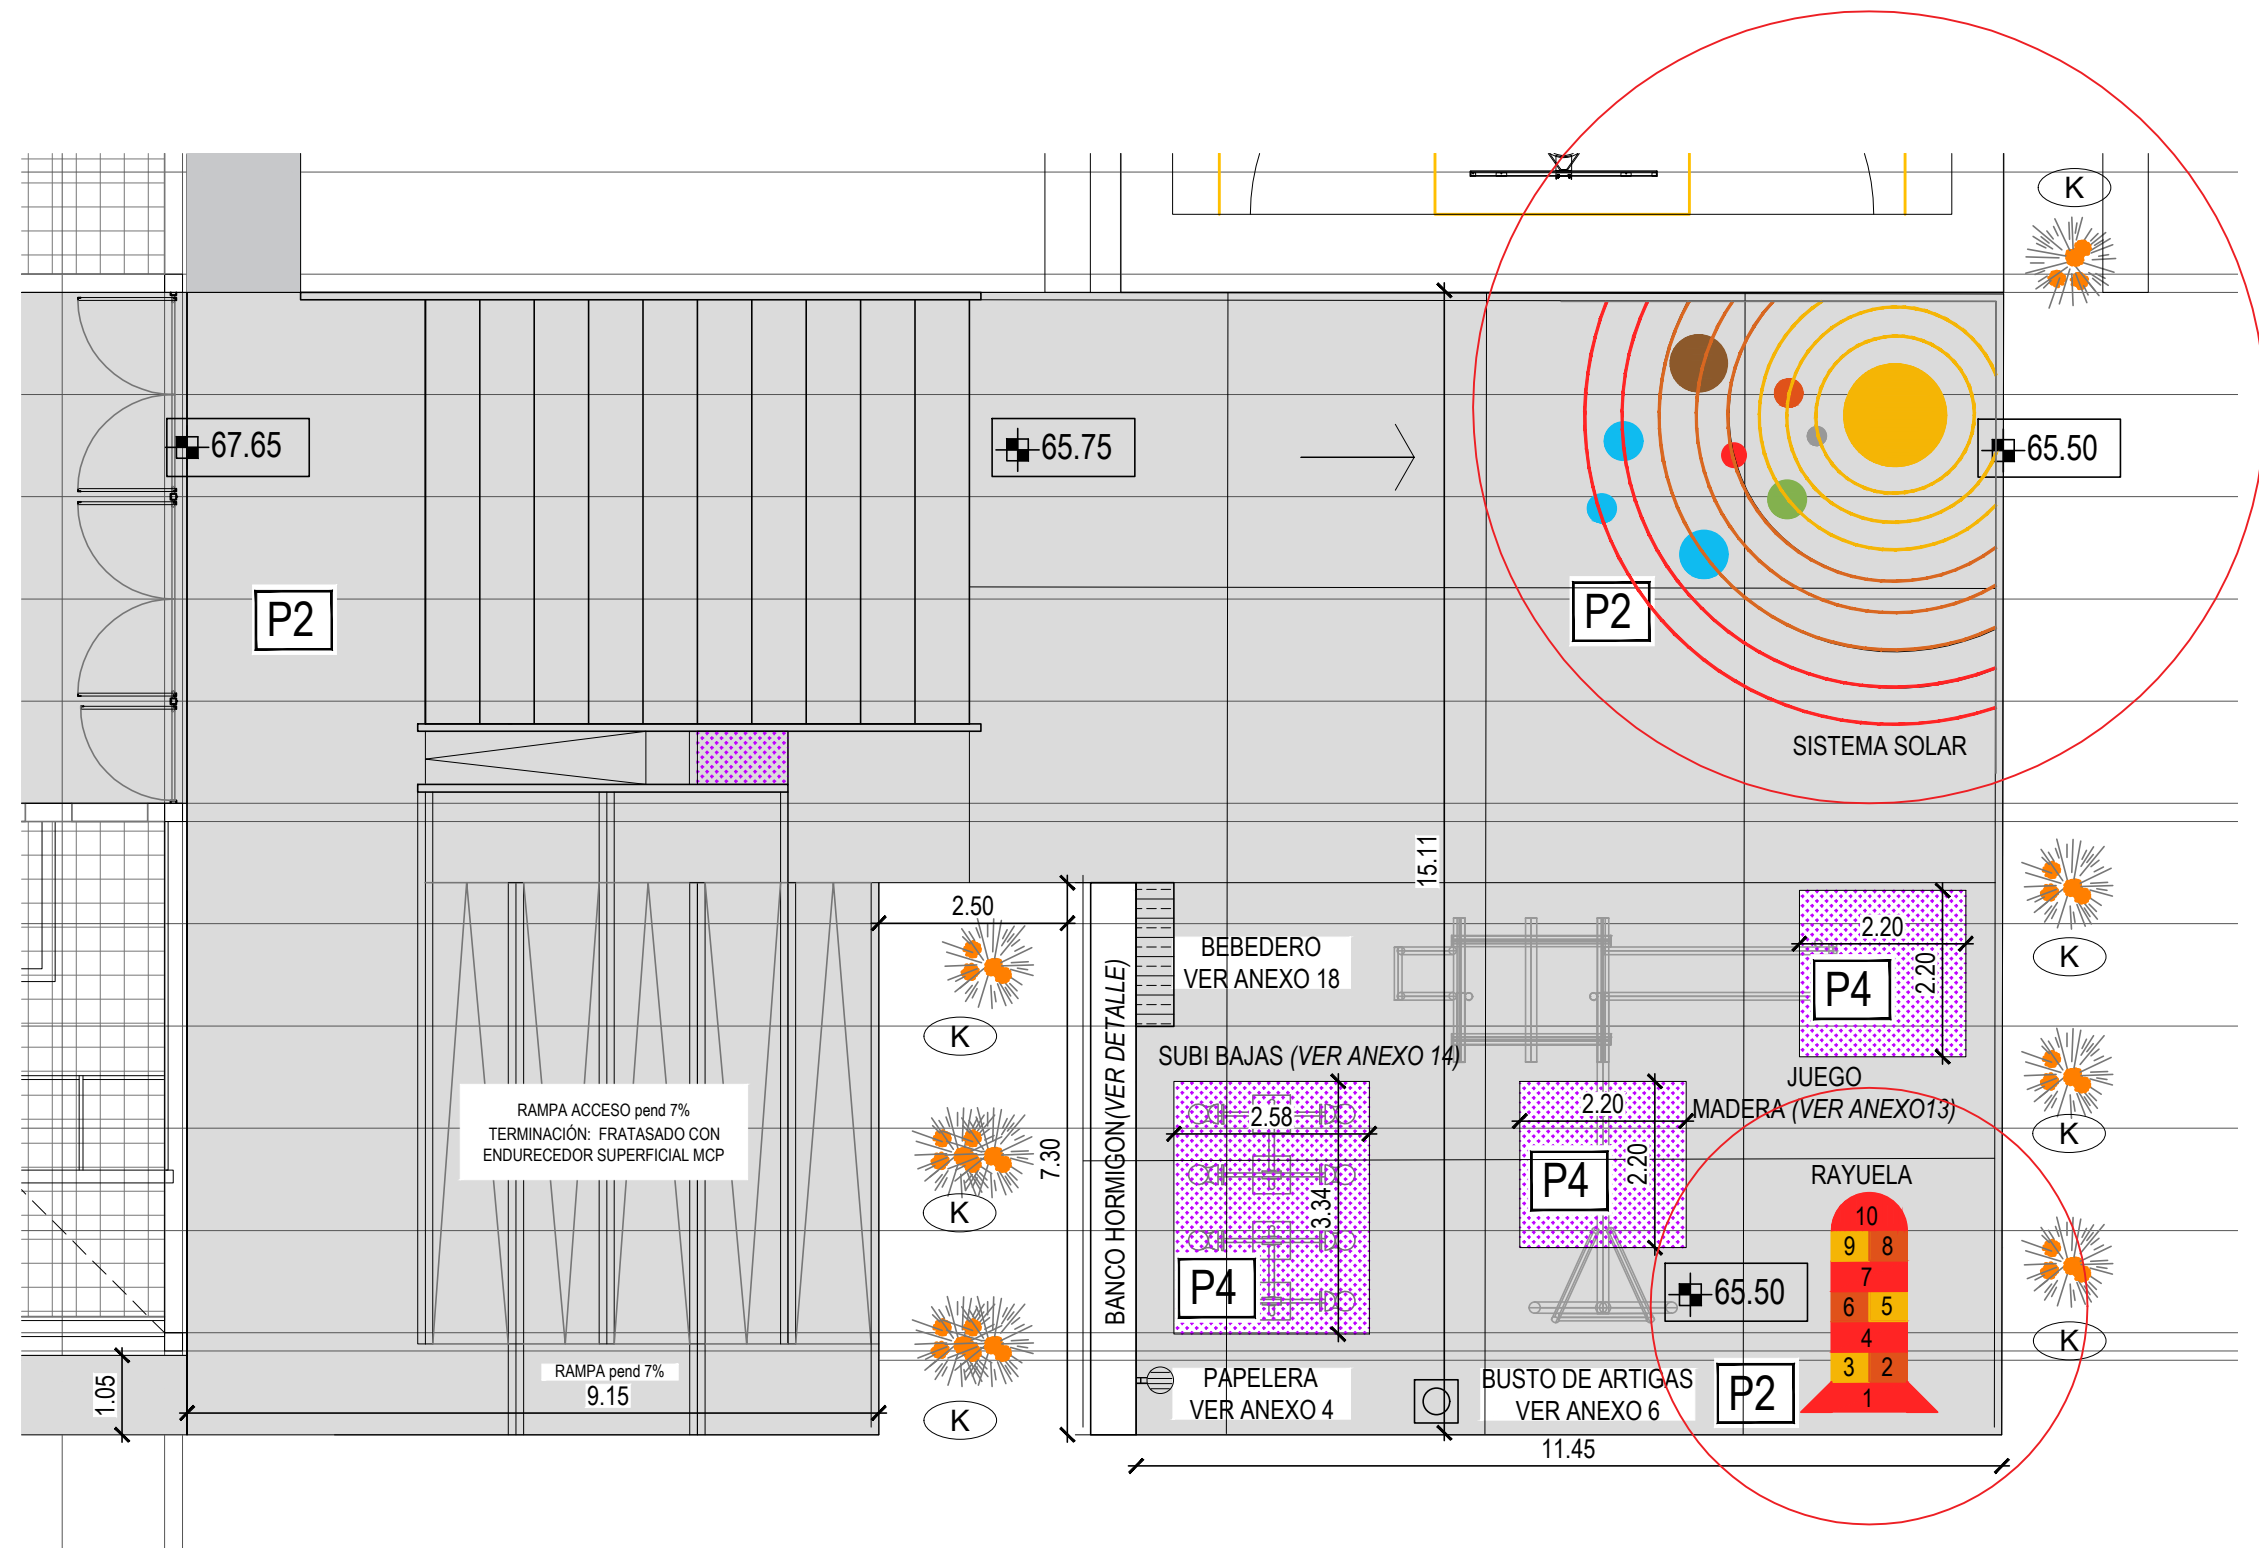

PLANTA PATIO EXTERIOR  
UBICACION: RAYUELA Y SISTEMA SOLAR

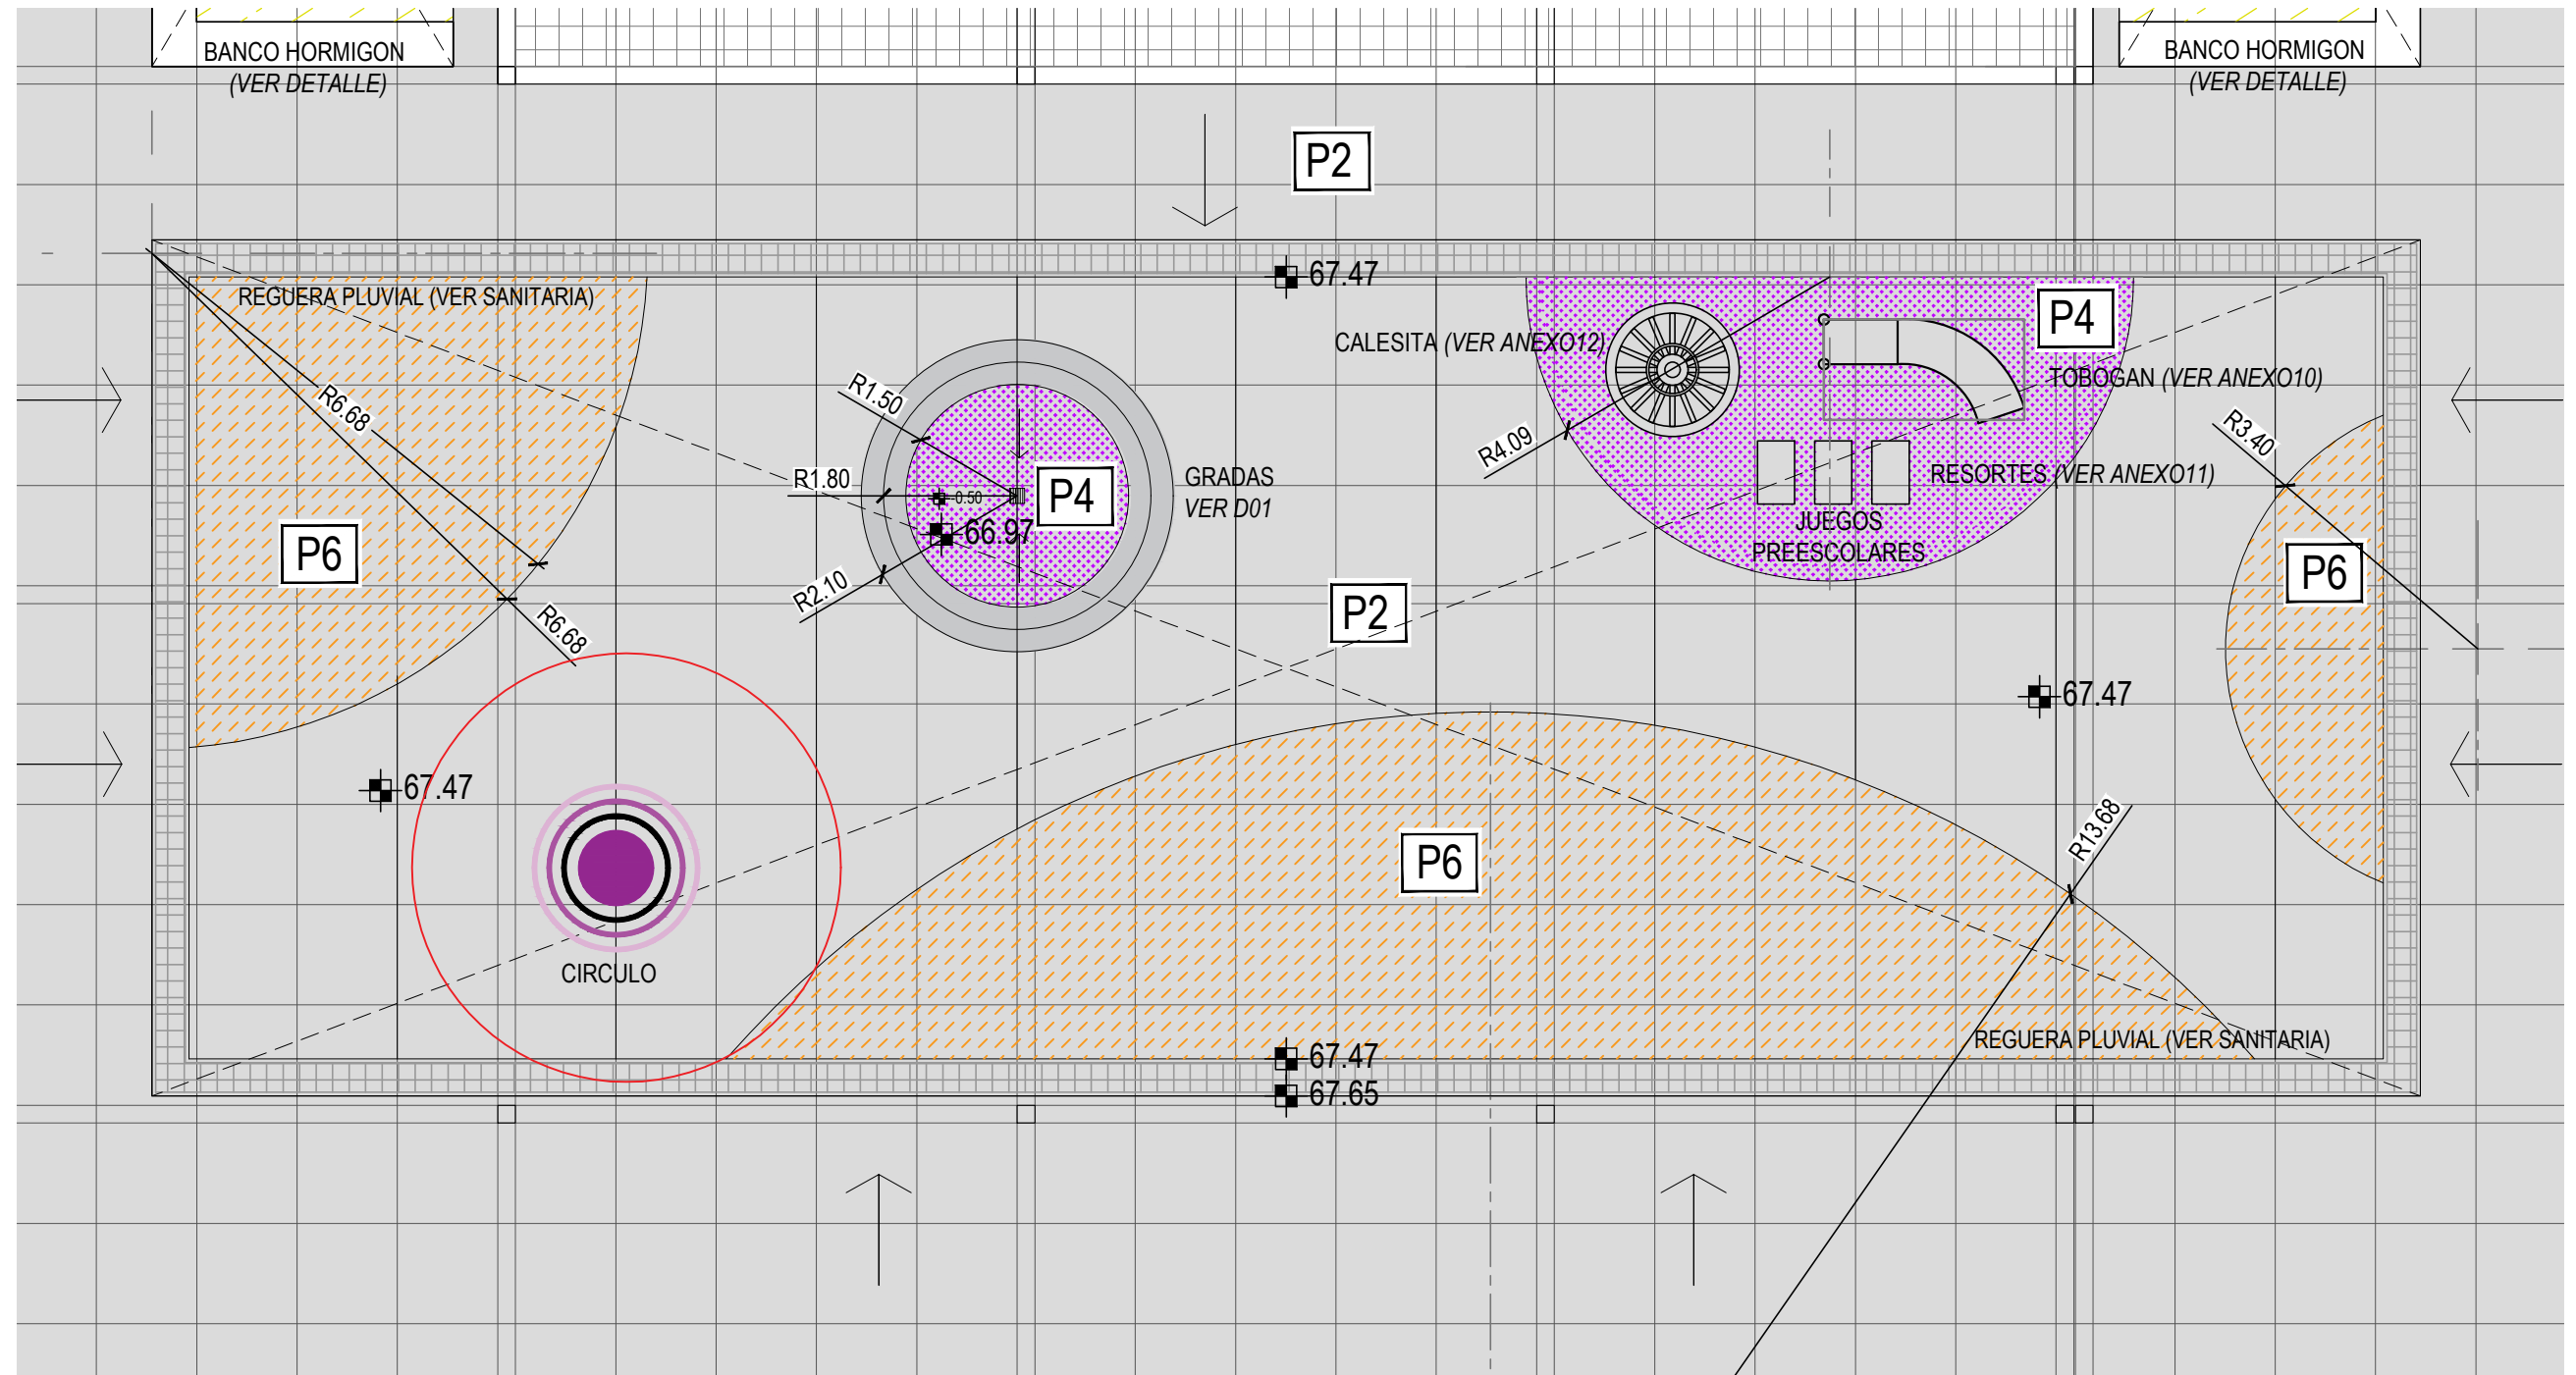

PLANTA PATIO INTERIOR  
UBICACION: CIRCULO