

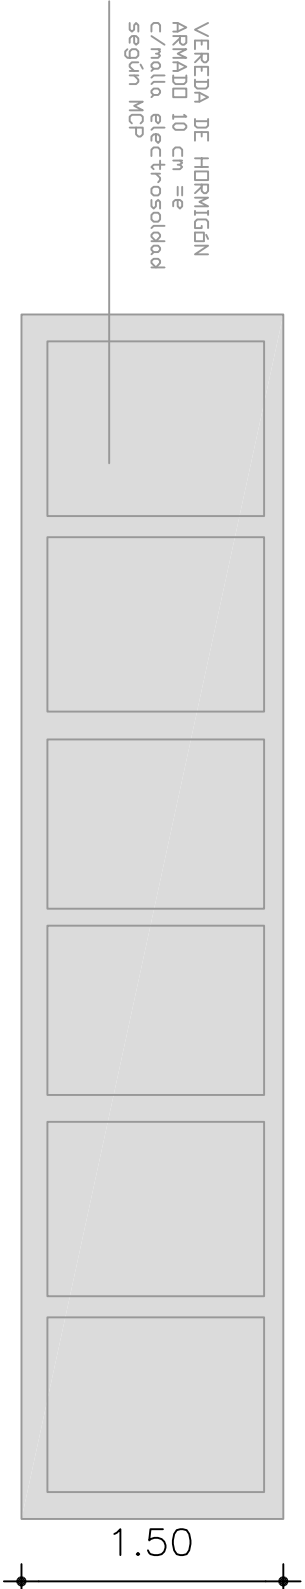



# FACHADA PÉRGOLA MÓDULO: aulas triples

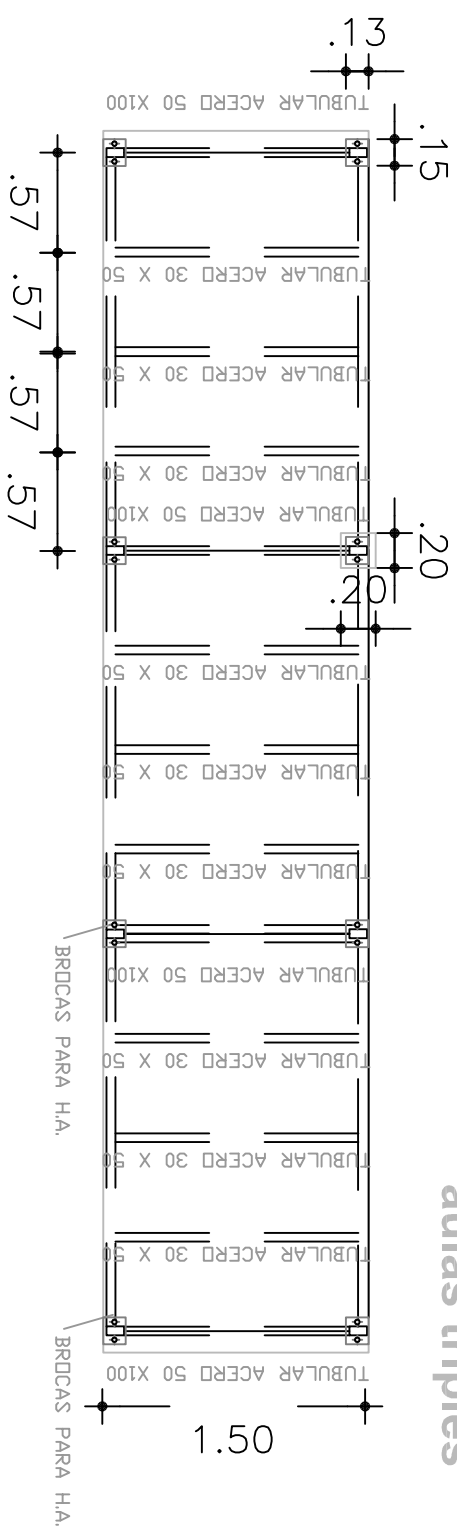

# PLANTA PÉRGOLA MÓDULO: aulas triples

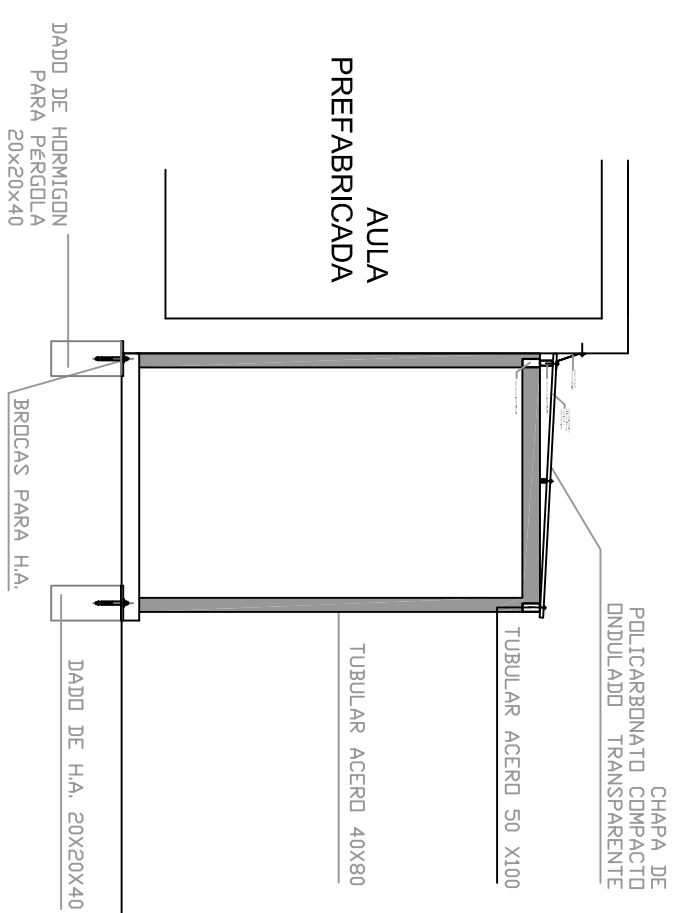

## CORTE PÉRGOLA MÓDULO: aulas triples

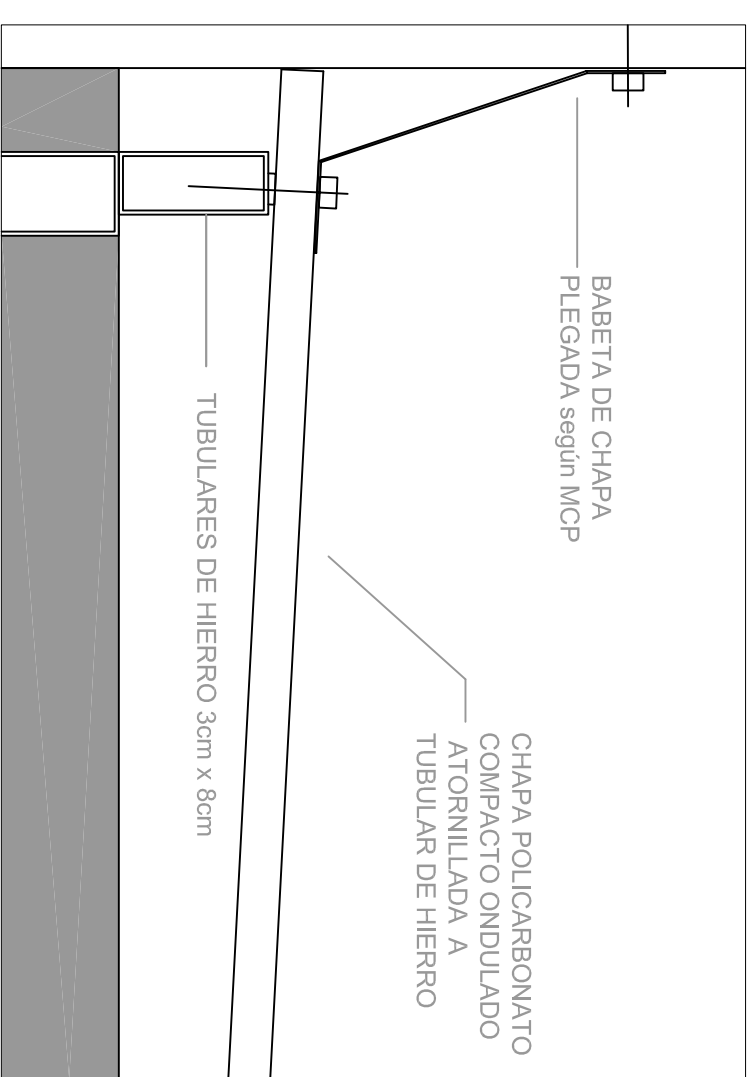

	FICHA 2014 ESCOLA 197
OBRAS PERGOLA ALJAS	
PLANO UBICACION	LAMINA
	I / 7