



FACHADA OESTE ACTUAL (GRAL JOSÉ G. ARTIGAS)
ESCALA 1:75

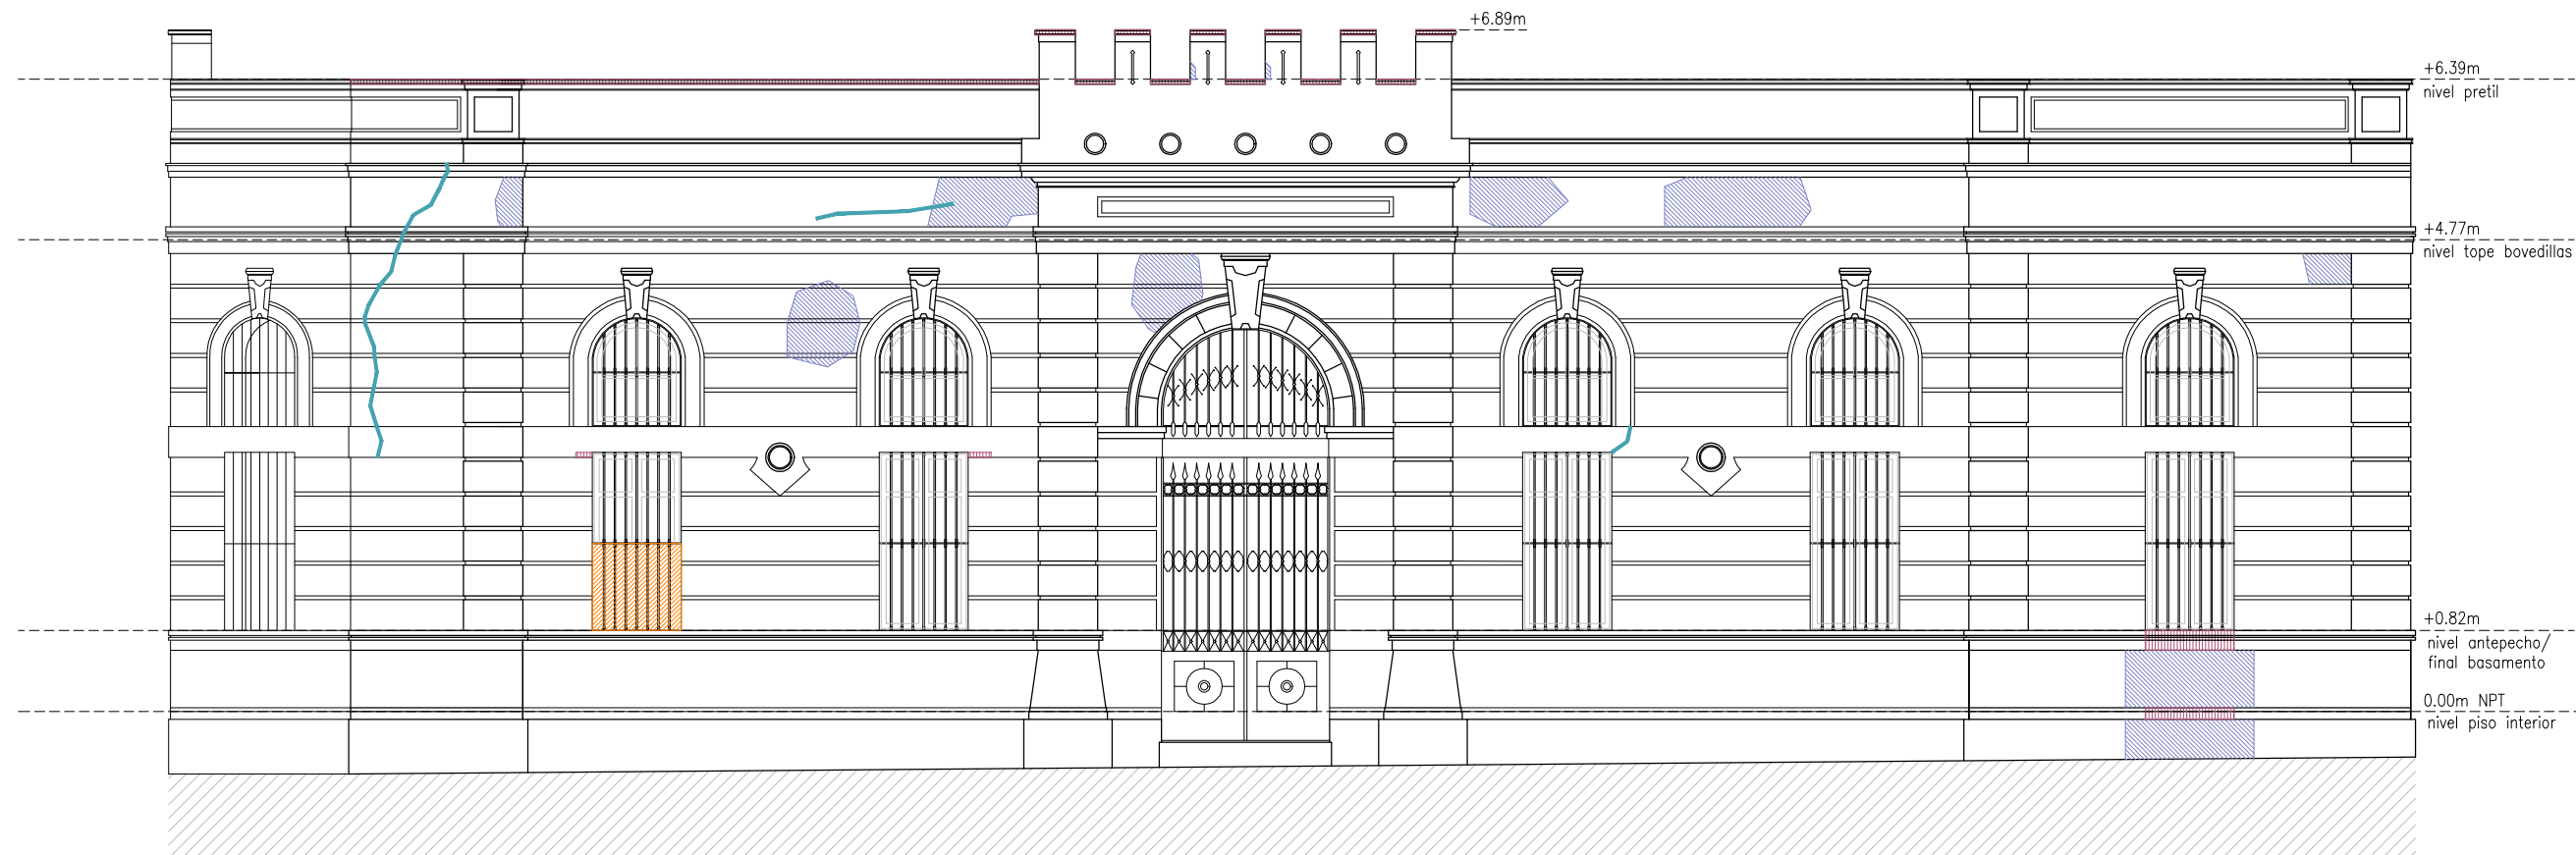


FACHADA SUR ACTUAL (CALLE DR. EVARISTO CIGANDA)
ESCALA 1:75

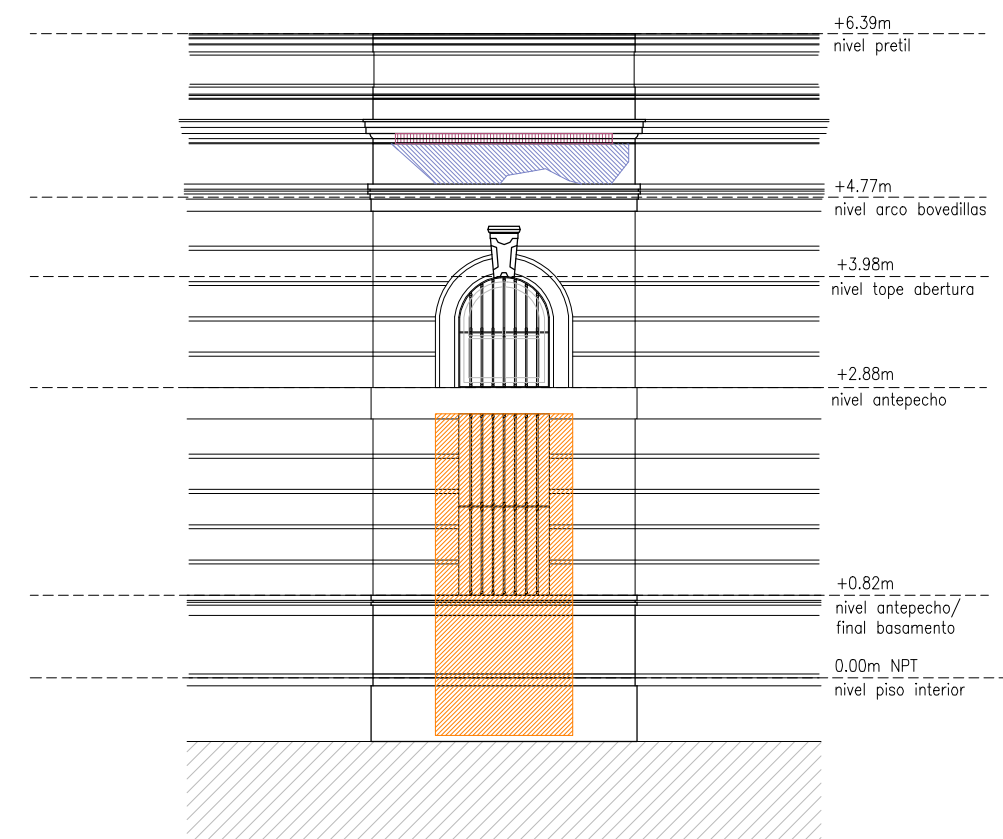

FACHADA ESQUINA (ACTUAL)
ESCALA 1:75

REFERENCIAS

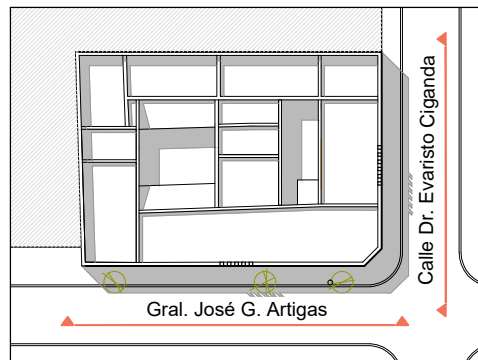

- Muro a demoler
Área: 63m²
- Revoque a realizar
Área: 14.60m²
- Moldura a recomponer
Área: 3.50m²
- Fisura a reparar

* LA TOTALIDAD DE LAS REJAS SE RETIRARÁ