


Etapas del BIM en Universidad ORT

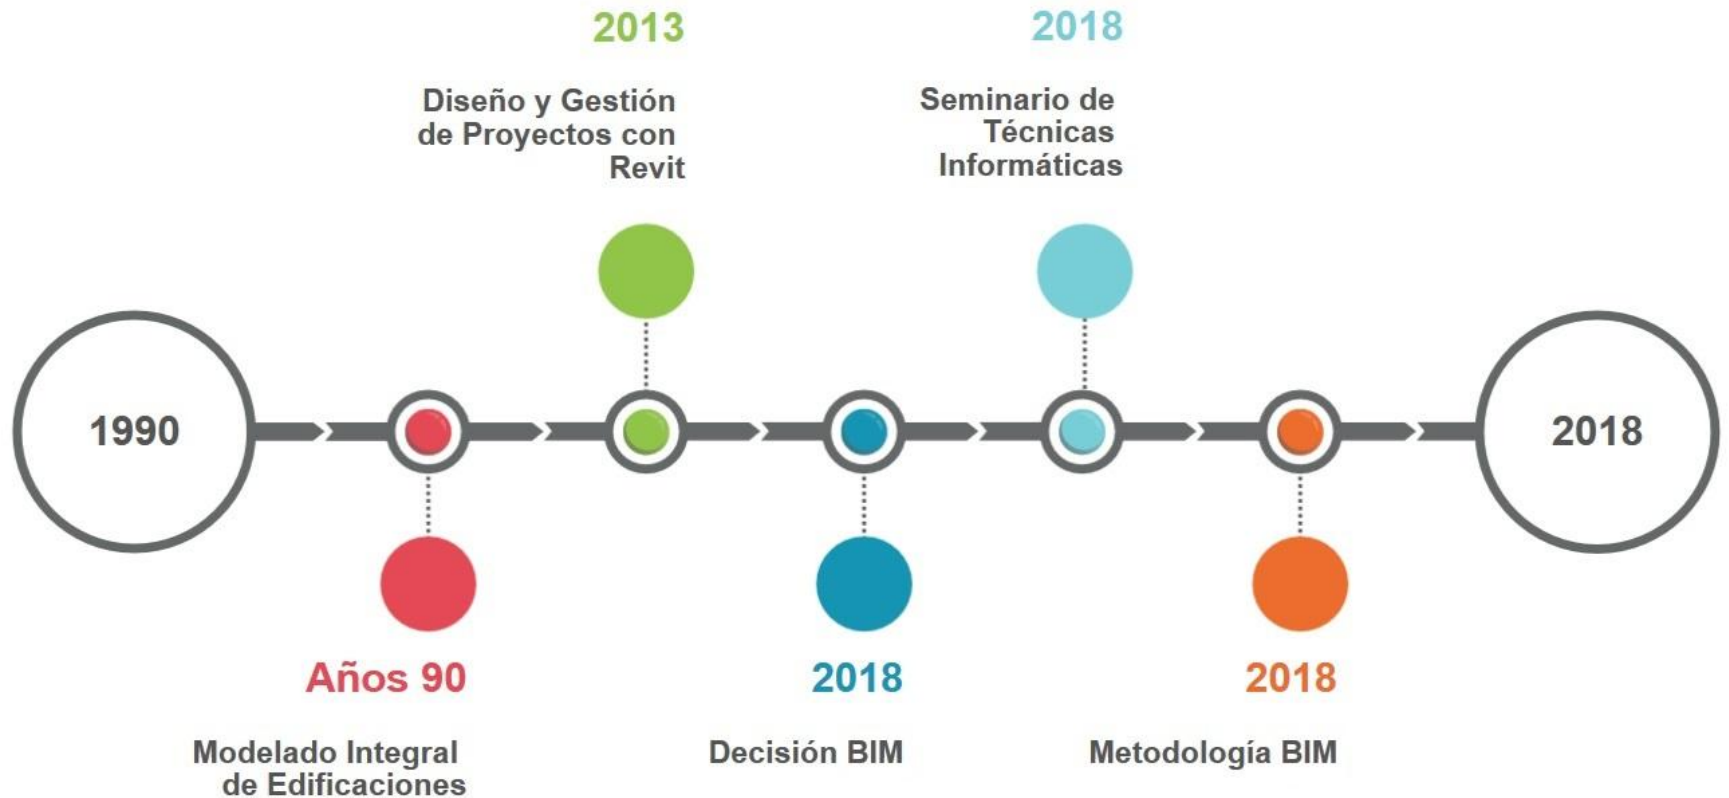





① Corte perspectivado PB




② Corte perspectivado PA

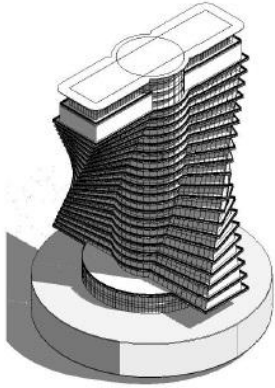


03 - Vista 2

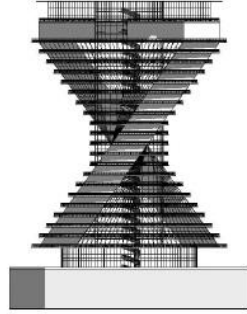


03 - Vista 2c

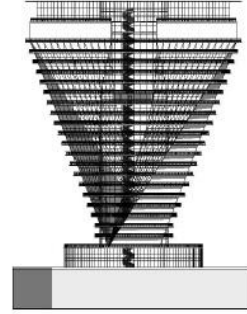


03 - Vista 2e

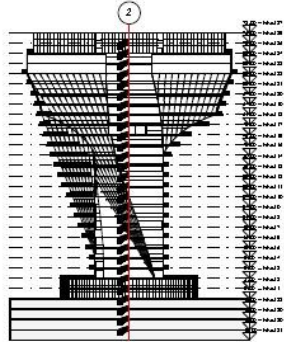

03 - Vista 1

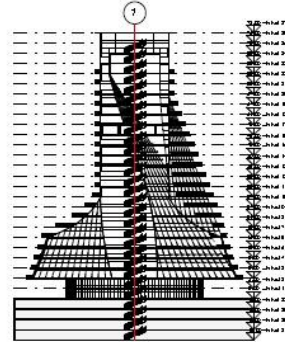


03 - Vista 2

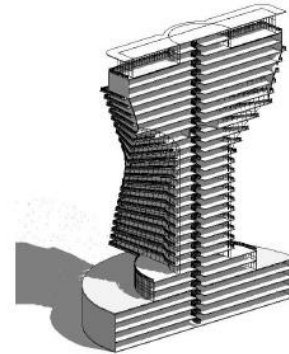


03 - Vista 2e


ORT Técnicas Informáticas	
Cristian Bardsio	
Número de proyecto	Lección 4
Fecha	05/09/2018
Dibujado por	186483
Comprobado por	Profesor
L01	
Escala	1 : 500

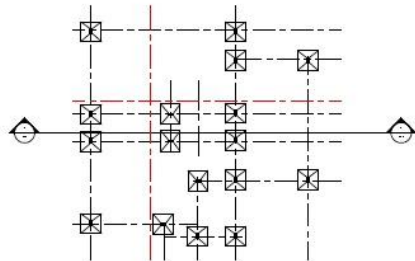


① -1_Fundación
1:100

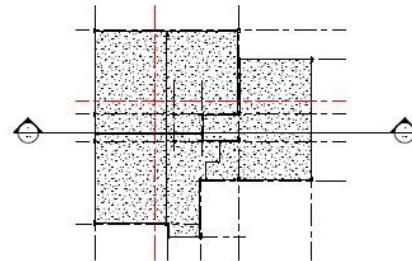


③ 1-N_P B
1:100

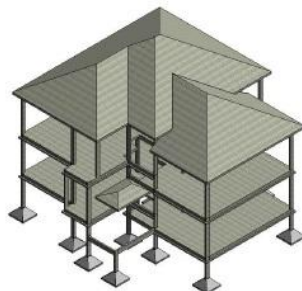

⑨ (3D)

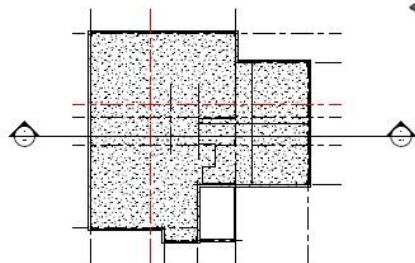

② 0-N_Garage
1:100

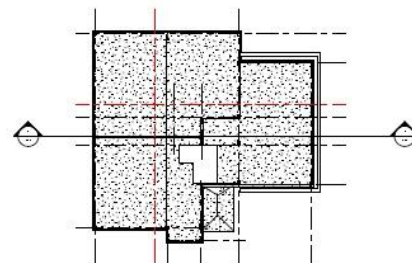

④ 2-N_E P
1:100



⑤ Este
1:200



⑥ Norte
1:200



⑧ Sur
1:200



⑦ Oeste
1:200

ORT
Técnicas
Informáticas

Cristian Bardsio

Número de proyecto: Lección 05




Fecha: 05/09/2018

Dibujado por: Autor

Comprobado por: Profesor

L01

Escala: Como se indica

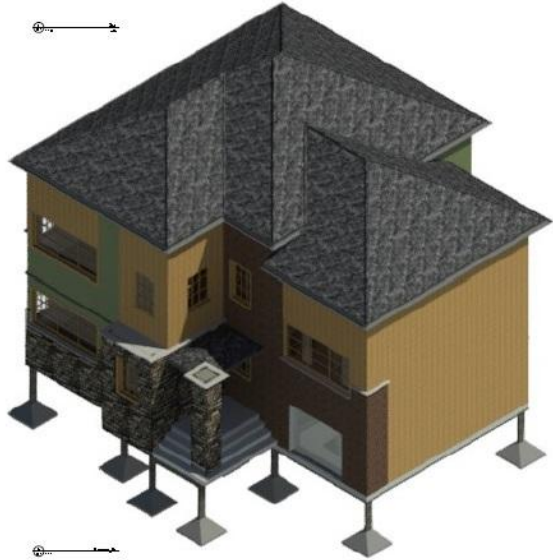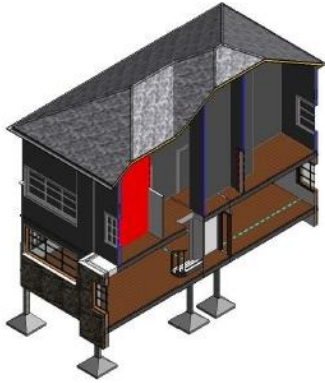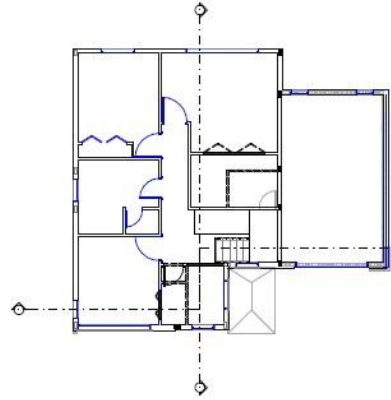

Página		1 de 1	
Nombre del Proyecto		Edificio de 3 niveles de 300 m ²	
Autor		EPC	
Fecha		2023	
Escala		1:100	
Estado		L01	

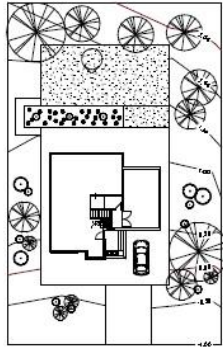


Fig. 101


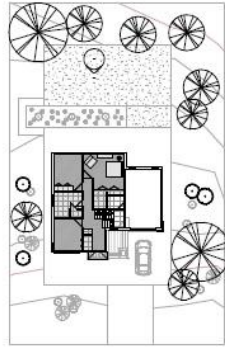


Fig. 102



Fig. 103

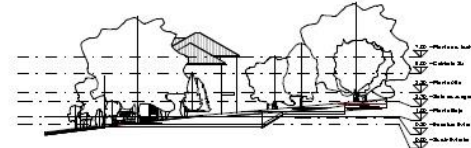

ORT Técnicas Informáticas	
Cristian Bardsio	
Número de proyecto	Lección 9
Fecha	05/09/2018
Diseñado por	186483
Comprobado por	Profesor
LD1	
Escala	1 : 200



① Perspectiva Interior 1






1 Render Perspectiva Interior
1:1



2 Render Planta Baja
1:1

Insumo de pintura				
Familia	Material: Nombre	Material: Área	Material: Costo m2	Costo total
Pintura Exterior Beige				
Muro básico	Pintura Exterior Beige	345.59 m ²	12.00	324.00
Pintura Exterior Beige: 27		345.59 m ²		324.00
Pintura interior rosada				
Muro básico	Pintura interior rosada	814.46 m ²	14.00	630.00
Pintura interior rosada: 45		814.46 m ²		630.00
Pintura interior verde				
Muro básico	Pintura interior verde	71.50 m ²	16.00	112.00
Pintura interior verde: 7		71.50 m ²		112.00
Pintura interior violeta				
Muro básico	Pintura interior violeta	154.76 m ²	16.00	208.00
Pintura interior violeta: 13		154.76 m ²		208.00
Total general: 92		1386.30 m ²		1274.00

Productividad **x6**

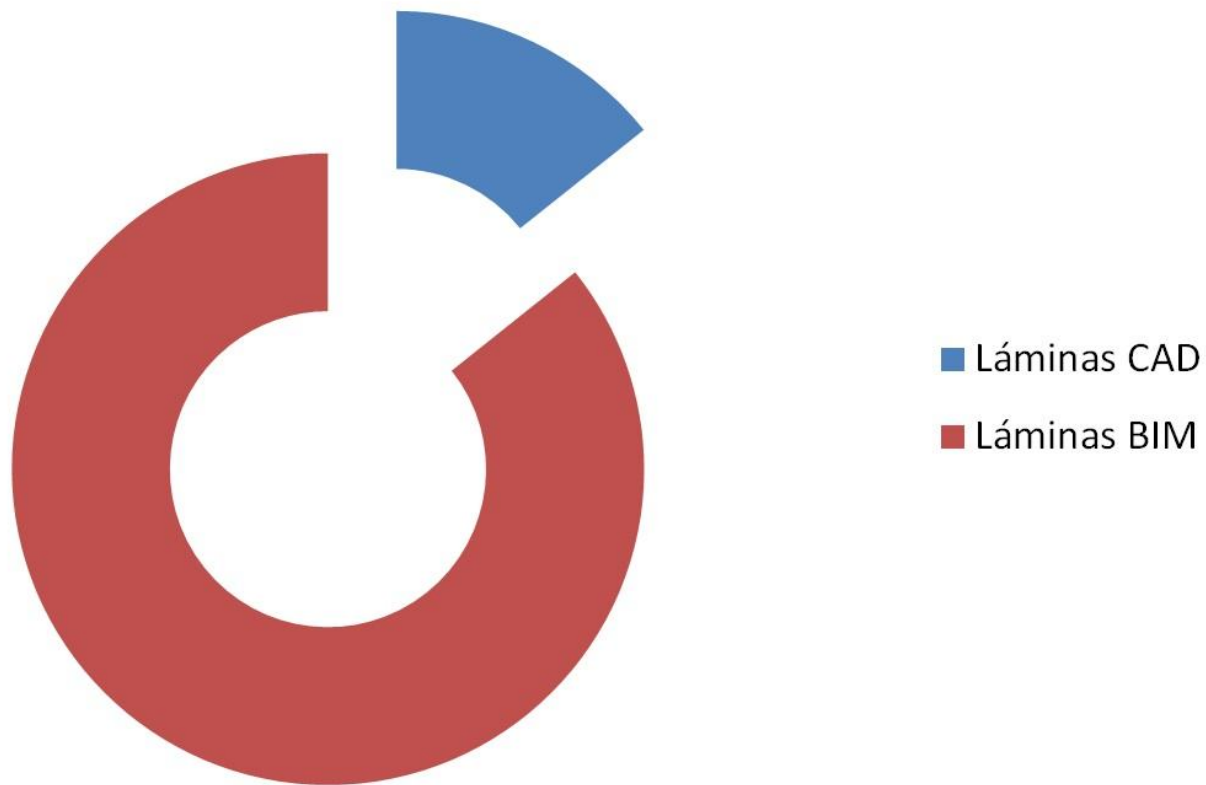

Muchas gracias!

Arq. Gabriel Lambach
lambach@ort.edu.uy