IMPRESIÓN: 1:100

NIVEL 3

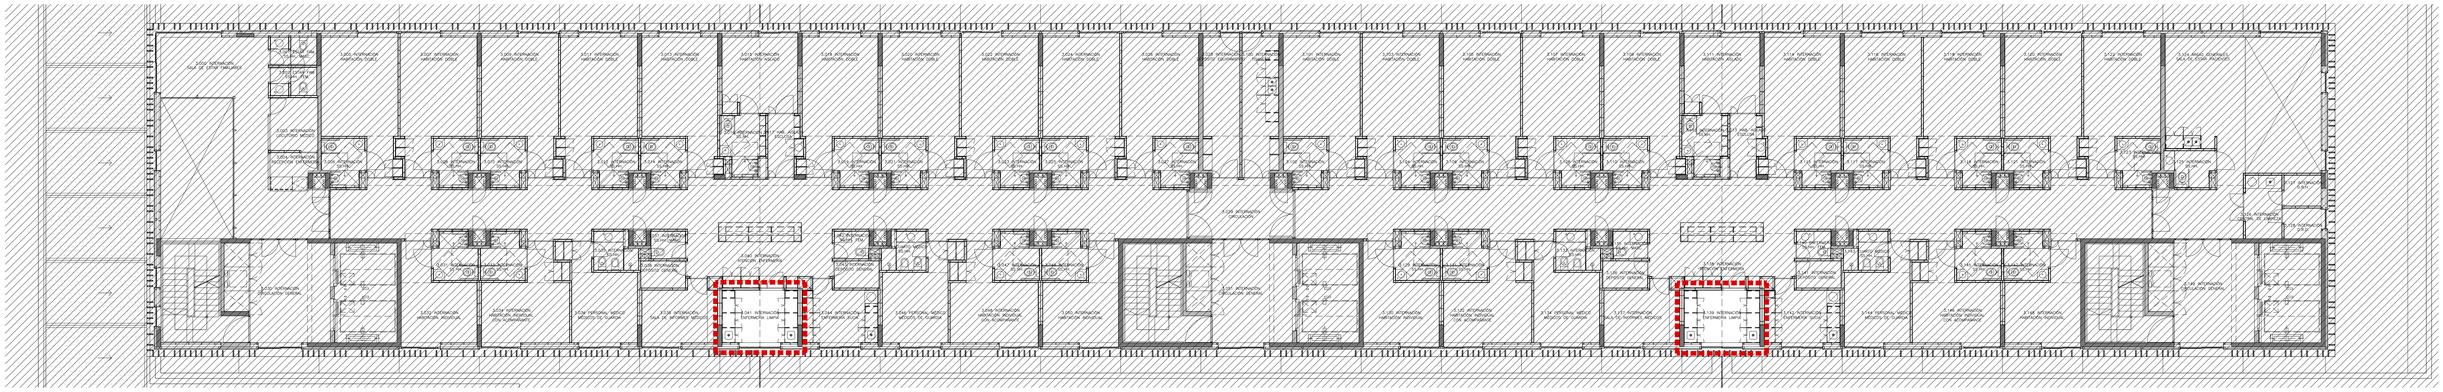

NIVEL 4

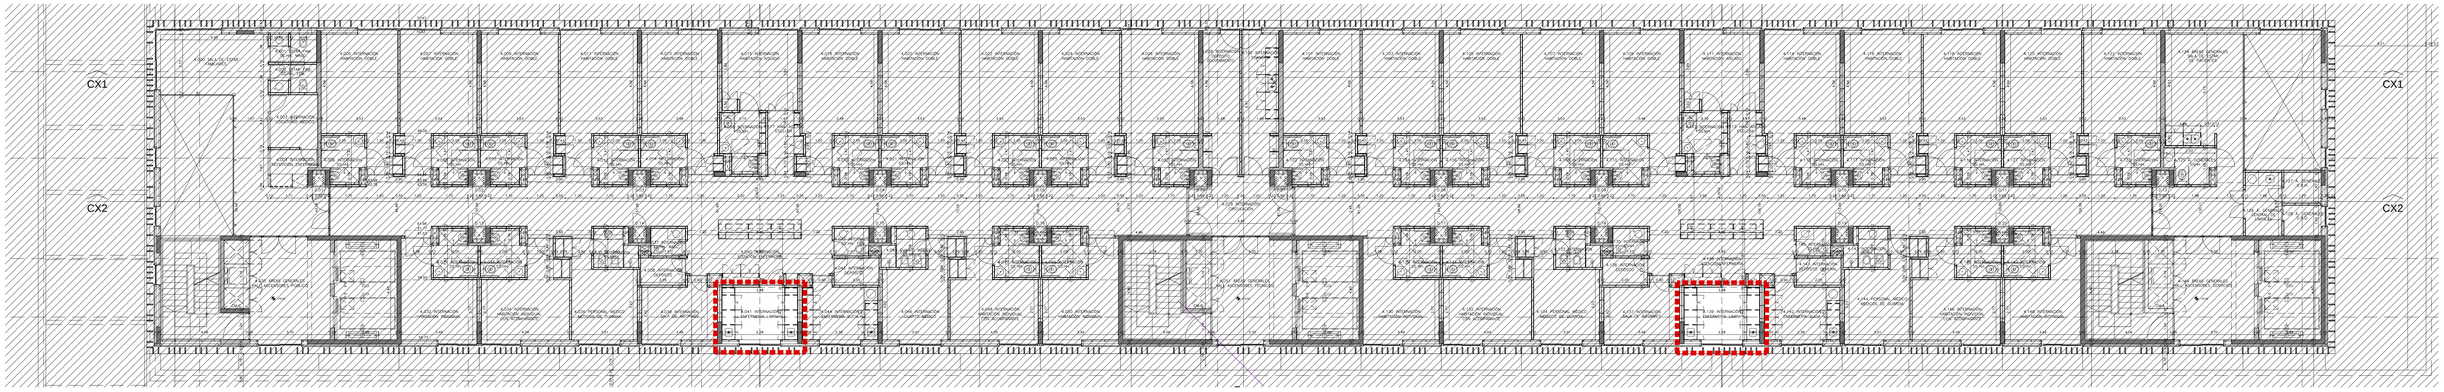

NIVEL 5

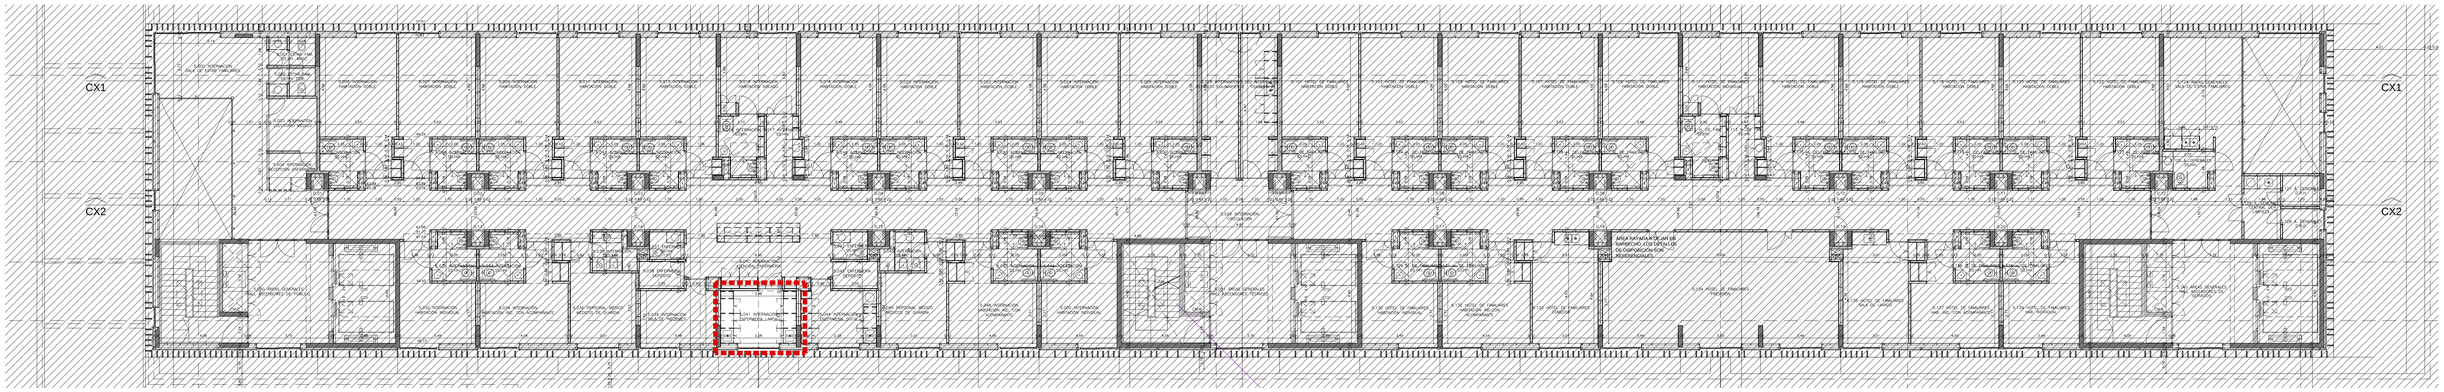

PLANO EJECUTIVO

ESCALA GRAFICA 0 1 2 3 4 5m

REFERENCIAS

FC	INDICA EQUIPO FAN COIL DE PARED	CAÑERIA DE AGUA HELADA / CALEFACCION DE IDA
FCC	INDICA EQUIPO FAN COIL DE EMBUTIR EN EL CIELORRASO, TIPO "CASETTE"	CAÑERIA DE AGUA HELADA / CALEFACCION DE RETORNO
FCT	INDICA EQUIPO FAN COIL DE ADOSAR A LOSA SUPERIOR, SOBRE CIELORRASO	CAÑERIA DE REFRIGERANTE, UNIDAD INTERIOR – UNIDAD EXTERIOR
ACP	INDICA ACONDICIONADOR DE PISO	CAÑERIA DE ACERO, VISTO CON REVESTIMENTO EPOXI COLOR AMARILLO
ACT	INDICA ACONDICIONADOR DE ADOSAR A LOSA SUPERIOR, SOBRE CIELORRASO	VALVULA AUTOMATICA DE CORTE DE GAS.
SP	INDICA EQUIPO SPLIT	INDICA TERMOSTATO
SPT	INDICA EQUIPO SPLIT DE ADOSAR A LOSA SUPERIOR, SOBRE CIELORRASO	INDICA CONEXIÓN ELÉCTRICA DE EQUIPO
MS	INDICA EQUIPO MINI – SPLIT DE PARED	INDICA CÁMARA DE INSPECCIÓN EN CIELORRASO
MSC	INDICA EQUIPO MINI – SPLIT DE EMBUTIR EN EL CIELORRASO, TIPO "CASETTE"	XX.NuZ-Y-nnn INDICA NOMBRE DE EQUIPO *TIPO DE EQUIPO*-*NIVEL*/*SECTOR*–*NÚMERO DE EQUIPO*
VR	INDICA EQUIPO VRV	
VRAC	INDICA ACONDICIONADOR DE ADOSAR A LOSA SUPERIOR, SOBRE CIELORRASO (SISTEMA VRV)	
VRC	INDICA EQUIPO VRV DE EMBUTIR EN EL CIELORRASO, TIPO "CASETTE"	
⋈	VALVULA ESFERICA (#MENOR A 3") O MARIPOSA (# MAYOR A 3")	

NOTAS

MODIFICACIONES

N°	FECHA	DESCRIPCION
R04	27/02/2016	Entrega Definitiva
R03	02/02/2016	Respuesta a Observaciones de Entrega Final
R02	29/12/2015	Entrega Final CND
R01	12/11/2015	Entrega Preliminar CND

CONSTRUCTORA:

MISIONES 1466
MONTEVIDEO - URUGUAY
Tel: 2915 2121 / 2916 0101
Fax: 2915 2 916/918
info@ebrofor.com.uy / www.ebrofor.com.uy

EDUARDO DI FABIO ROGLIA
Ingeniero consultor
Constituyente 1467 cf. 1408 TORRE EL GAUCHO
telefax: 409 86 41 - 400 33 40 montevideo@eurouguay

CONSTITUYENTE 1584 / AP 902
MONTEVIDEO - URUGUAY
tel: (+598) 2 4115442
fabroa@fabroadaspaisaje.org
www.fabroadaspaisaje.com

OBRA: BANCO DE SEGUROS DEL ESTADO
SANATORIO CENTRO NACIONAL REHABILITACIÓN

UBICACIÓN: AV. JOSÉ PEDRO VARELA 3420

ETAPA: ACOND. TERMICO: EQUIPOS Y CAÑERIAS (R05)

PLANO: NIVELES 4, 5 Y AZOTEA

PROPIETARIO:	ARQUITECTO:	NIVEL:
BANCO SEGUROS ESTADO	AYERRA, CASTAINGS, LANZA, PÉREZ	+16.60 +20.30 +24.00
EMPRESA: STILER S.A.	FECHA: 15/07/2016	ESCALA: 1-100
ARCHIVO: R05_R04_R05.dwg	DIBUJADO: -	REVISADO: -

LÁMINA: TH-05

DERECHOS AUTORALES RESERVADOS. REPRODUCCIÓN TOTAL O PARCIAL PROHIBIDA

UNIT-ISO A0 (841x1189)mm