




FACHADA SUR UBICACION DE ESCALERA - ESCALA 1:75

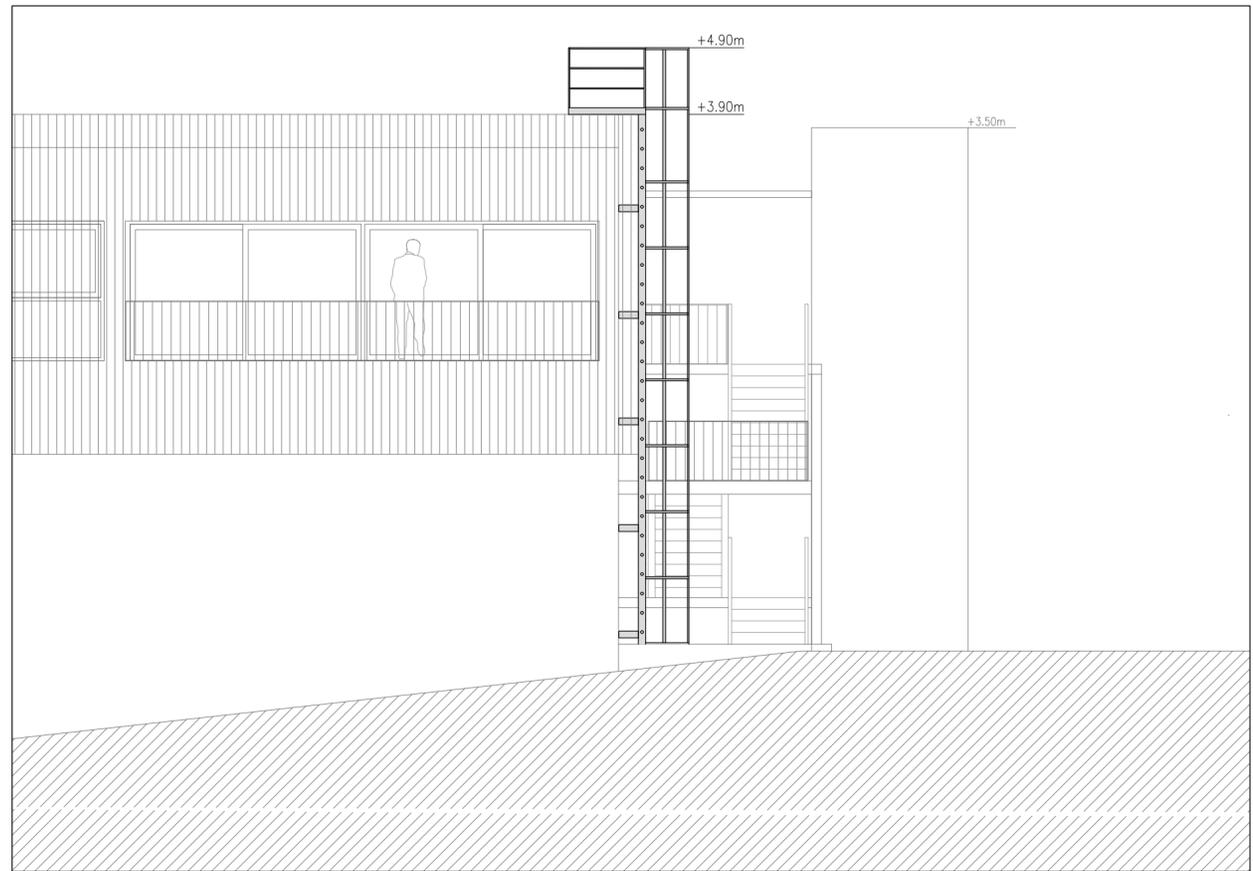


FACHADA OESTE UBICACION DE ESCALERA - ESCALA 1:75

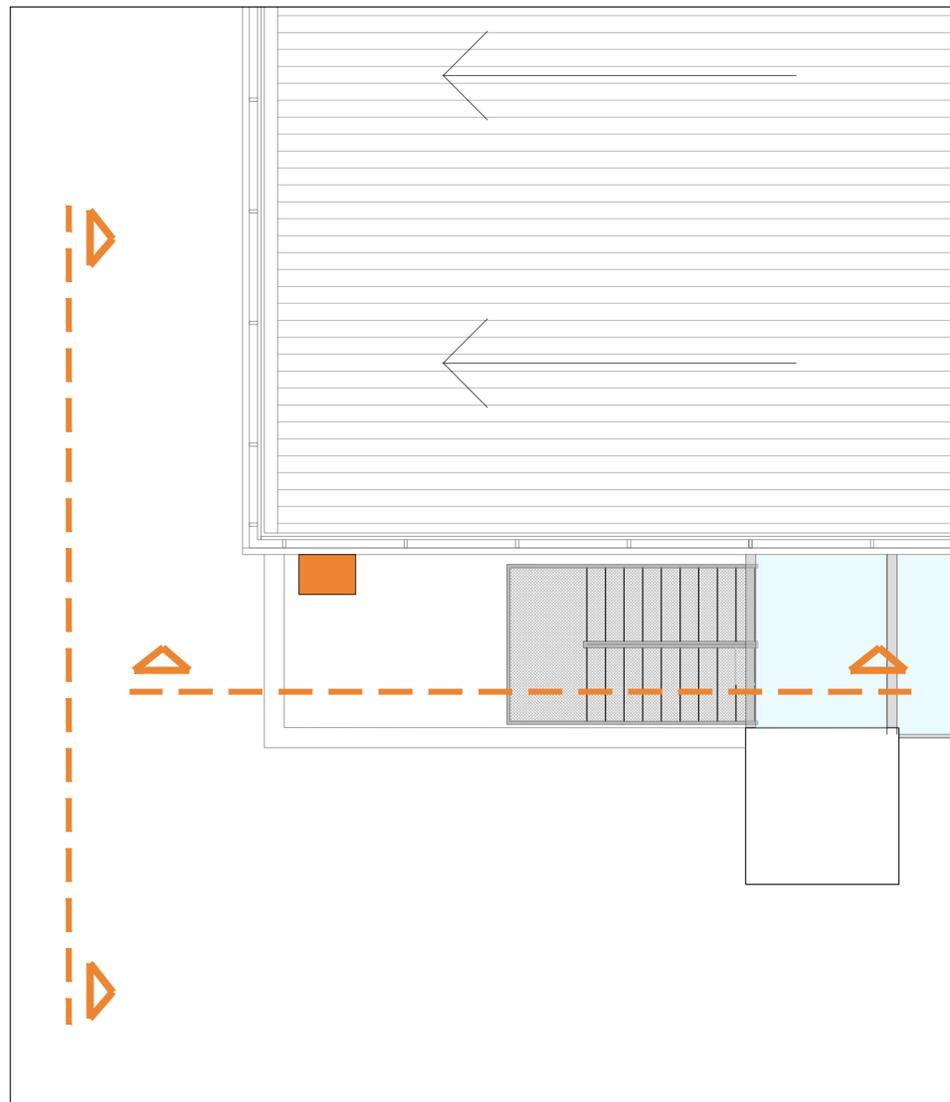


PLANTA DE TECHOS - UBICACIÓN ESCALERAS - ESCALA 1:75

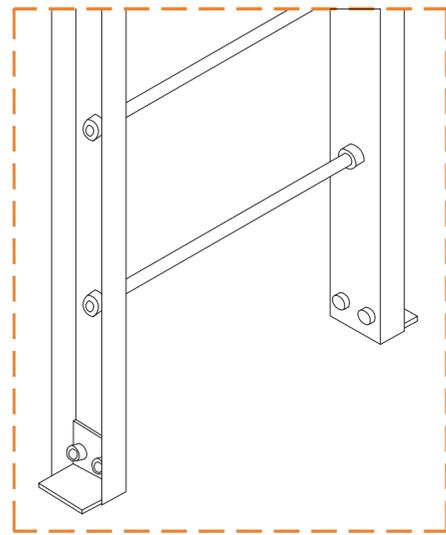

DETALLE FIJACIÓN A PISO

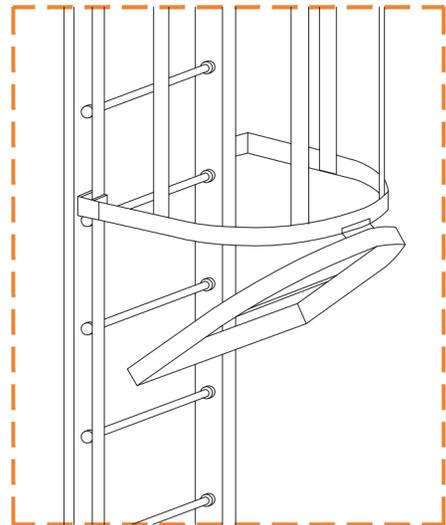

DETALLE PUERTA ESCALERA Y FIJACIÓN A ARCOS

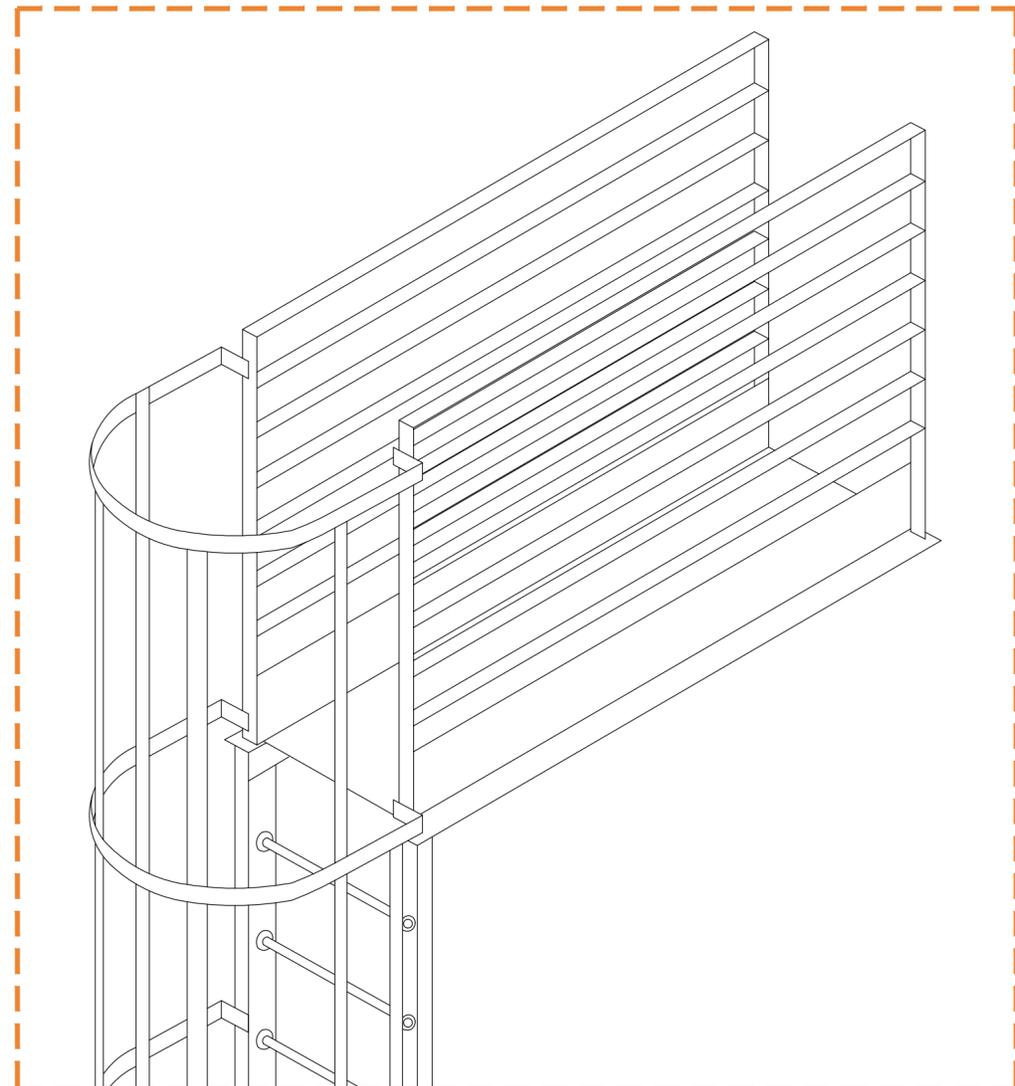

DETALLE LLEGADA ESCALERA