NIVEL 1

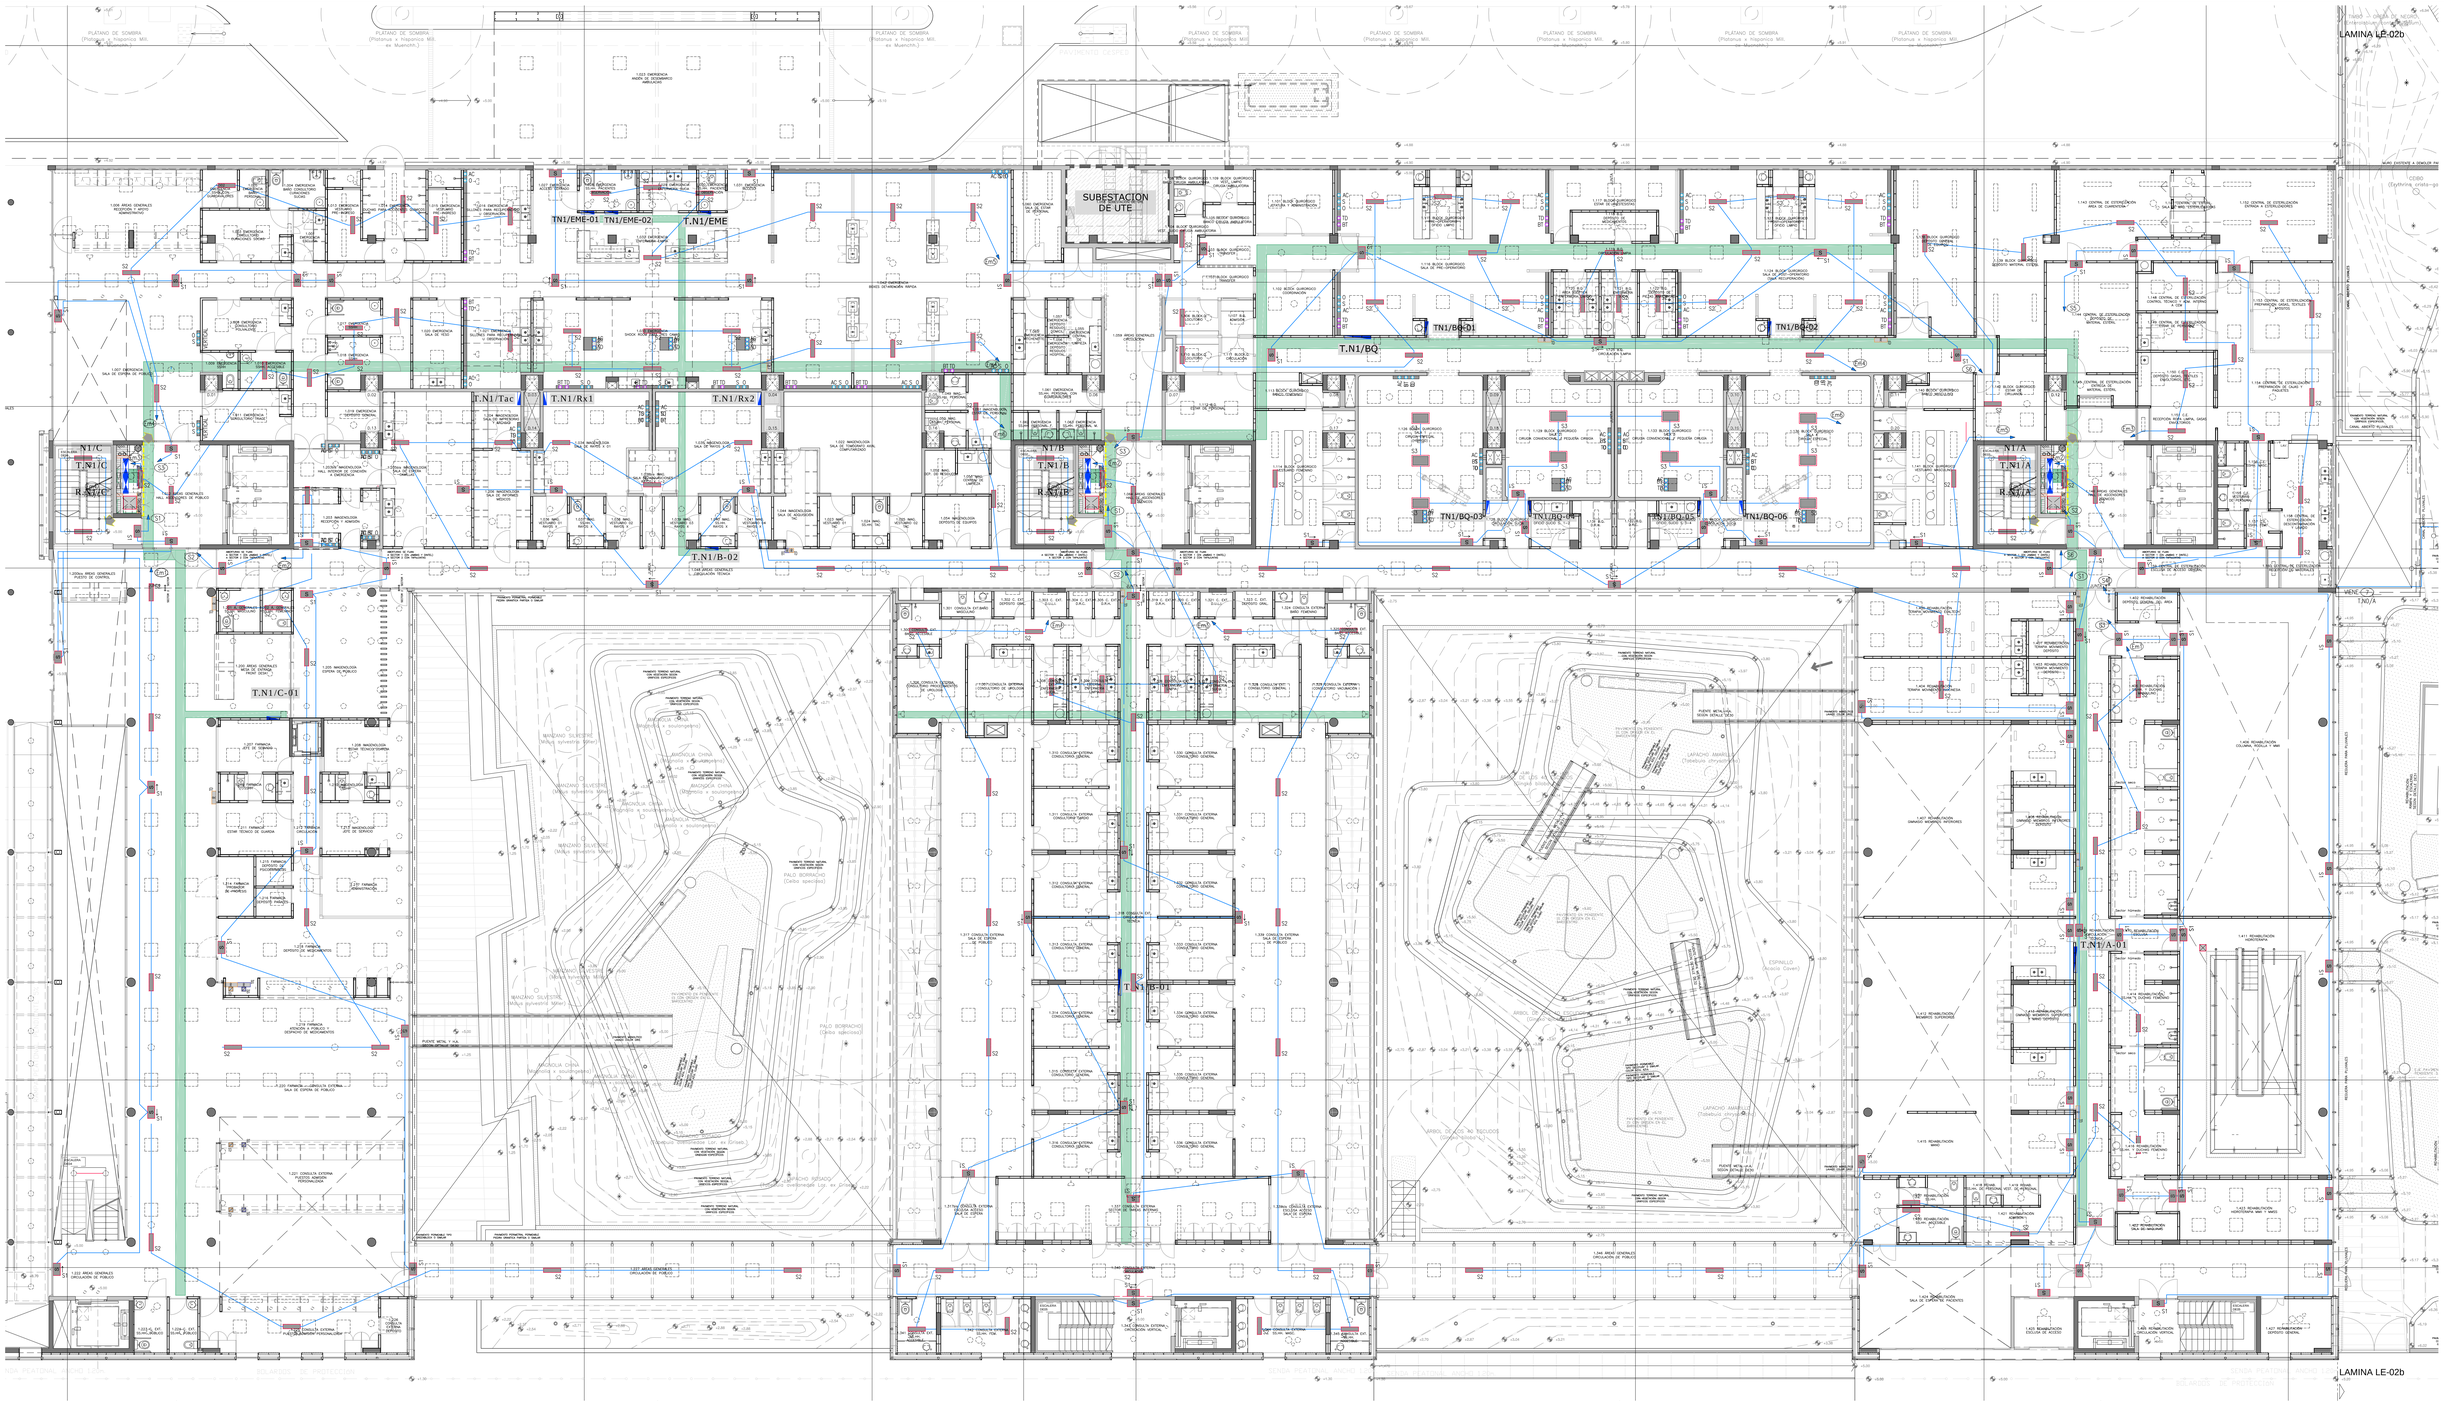

PLANO EJECUTIVO

ESCALA GRAFICA 0 1 2 3 4 5m

REFERENCIAS	
	CANALIZ. DE DISTRIBUCION DE BAJA TENSION ADOSADA A CUBIERTA SUPERIOR.
	CANALIZ. DE DISTRIBUCION DE BAJA TENSION EMBUTIDA EN LOSA Y/O TABIQUE
	CANALIZ. DE DISTRIBUCION DE BAJA TENSION POR PISO
	CAJA DE REGISTRO.
	RBT: BAJA TENSION – RTD: TENSIONES DEBILES
	CAMARA DE INSPECCION CON TAPA.
	BT: BAJA TENSION – TD: TENSIONES DEBILES
	BANDEJA PORTACABLE, INDICACIONES EN PLANO
	TABLERO SECUNDARIO, VER DETALLES
	TABLERO GENERAL, VER DETALLES
	RACK DE DATOS

NOTAS: ** VER PLANILLA DE LUMINARIAS

CONSTRUCTORA:

MISIONES 1466
MONTEVIDEO - URUGUAY
Tel: 2916 0303 (rotativas)
Fax: (598) 2 9163674
roller@roller.com.uy / www.roller.com.uy

EDUARDO DI FABIO ROGLIA
ingeniero consultor
Constituyente 1467 of. 1408 TORRE EL GAUCHO
telefax. 409 86 41 - 409 33 40 montevideouruguay

CONSTITUYENTE 1944 / AP 902
MONTEVIDEO - URUGUAY
Tel: (598) 2 4099 040
fabricadepaisaje@fabricadepaisaje.org
www.fabricadepaisaje.com

MODIFICACIONES			
R06	16/09/2016	Entrega definitiva CND– Revisión infraestructura	
R05	05/08/2016	Revision infraestructura	
R04	27/02/2016	Entrega Definitiva	
R03	02/02/2016	Respuesta a Observaciones de Entrega Final	
R02	29/12/2015	Entrega Final CND	
R01	12/11/2015	Entrega Preliminar CND	
N°	FECHA	DESCRIPCION	

OBRA: BANCO DE SEGUROS DEL ESTADO
SANATORIO CENTRO NACIONAL REHABILITACIÓN

UBICACIÓN: AV. JOSÉ PEDRO VARELA 3420

ETAPA: ILUMINACION DE EMERGENCIA (R07)

PLANO: NIVEL 1

PROPIETARIO: BANCO SEGUROS ESTADO	ARQUITECTO: AYERRA, CASTAINGS, LANZA, PÉREZ	NIVEL: +5.00
EMPRESA: STILER S.A.	FECHA: 10/2017	ESCALA: 1-100
ARCHIVO: elf_1043-bse_1-ilr_nivel 1_r07.dwg	DIBUJADO: -	REVISADO: -

LE-02a

DERECHOS AUTORALES RESERVADOS. REPRODUCCIÓN TOTAL O PARCIAL PROHIBIDA

IMPRESIÓN: UNIT-ISO A0 (841x1189)mm