NIVEL 2

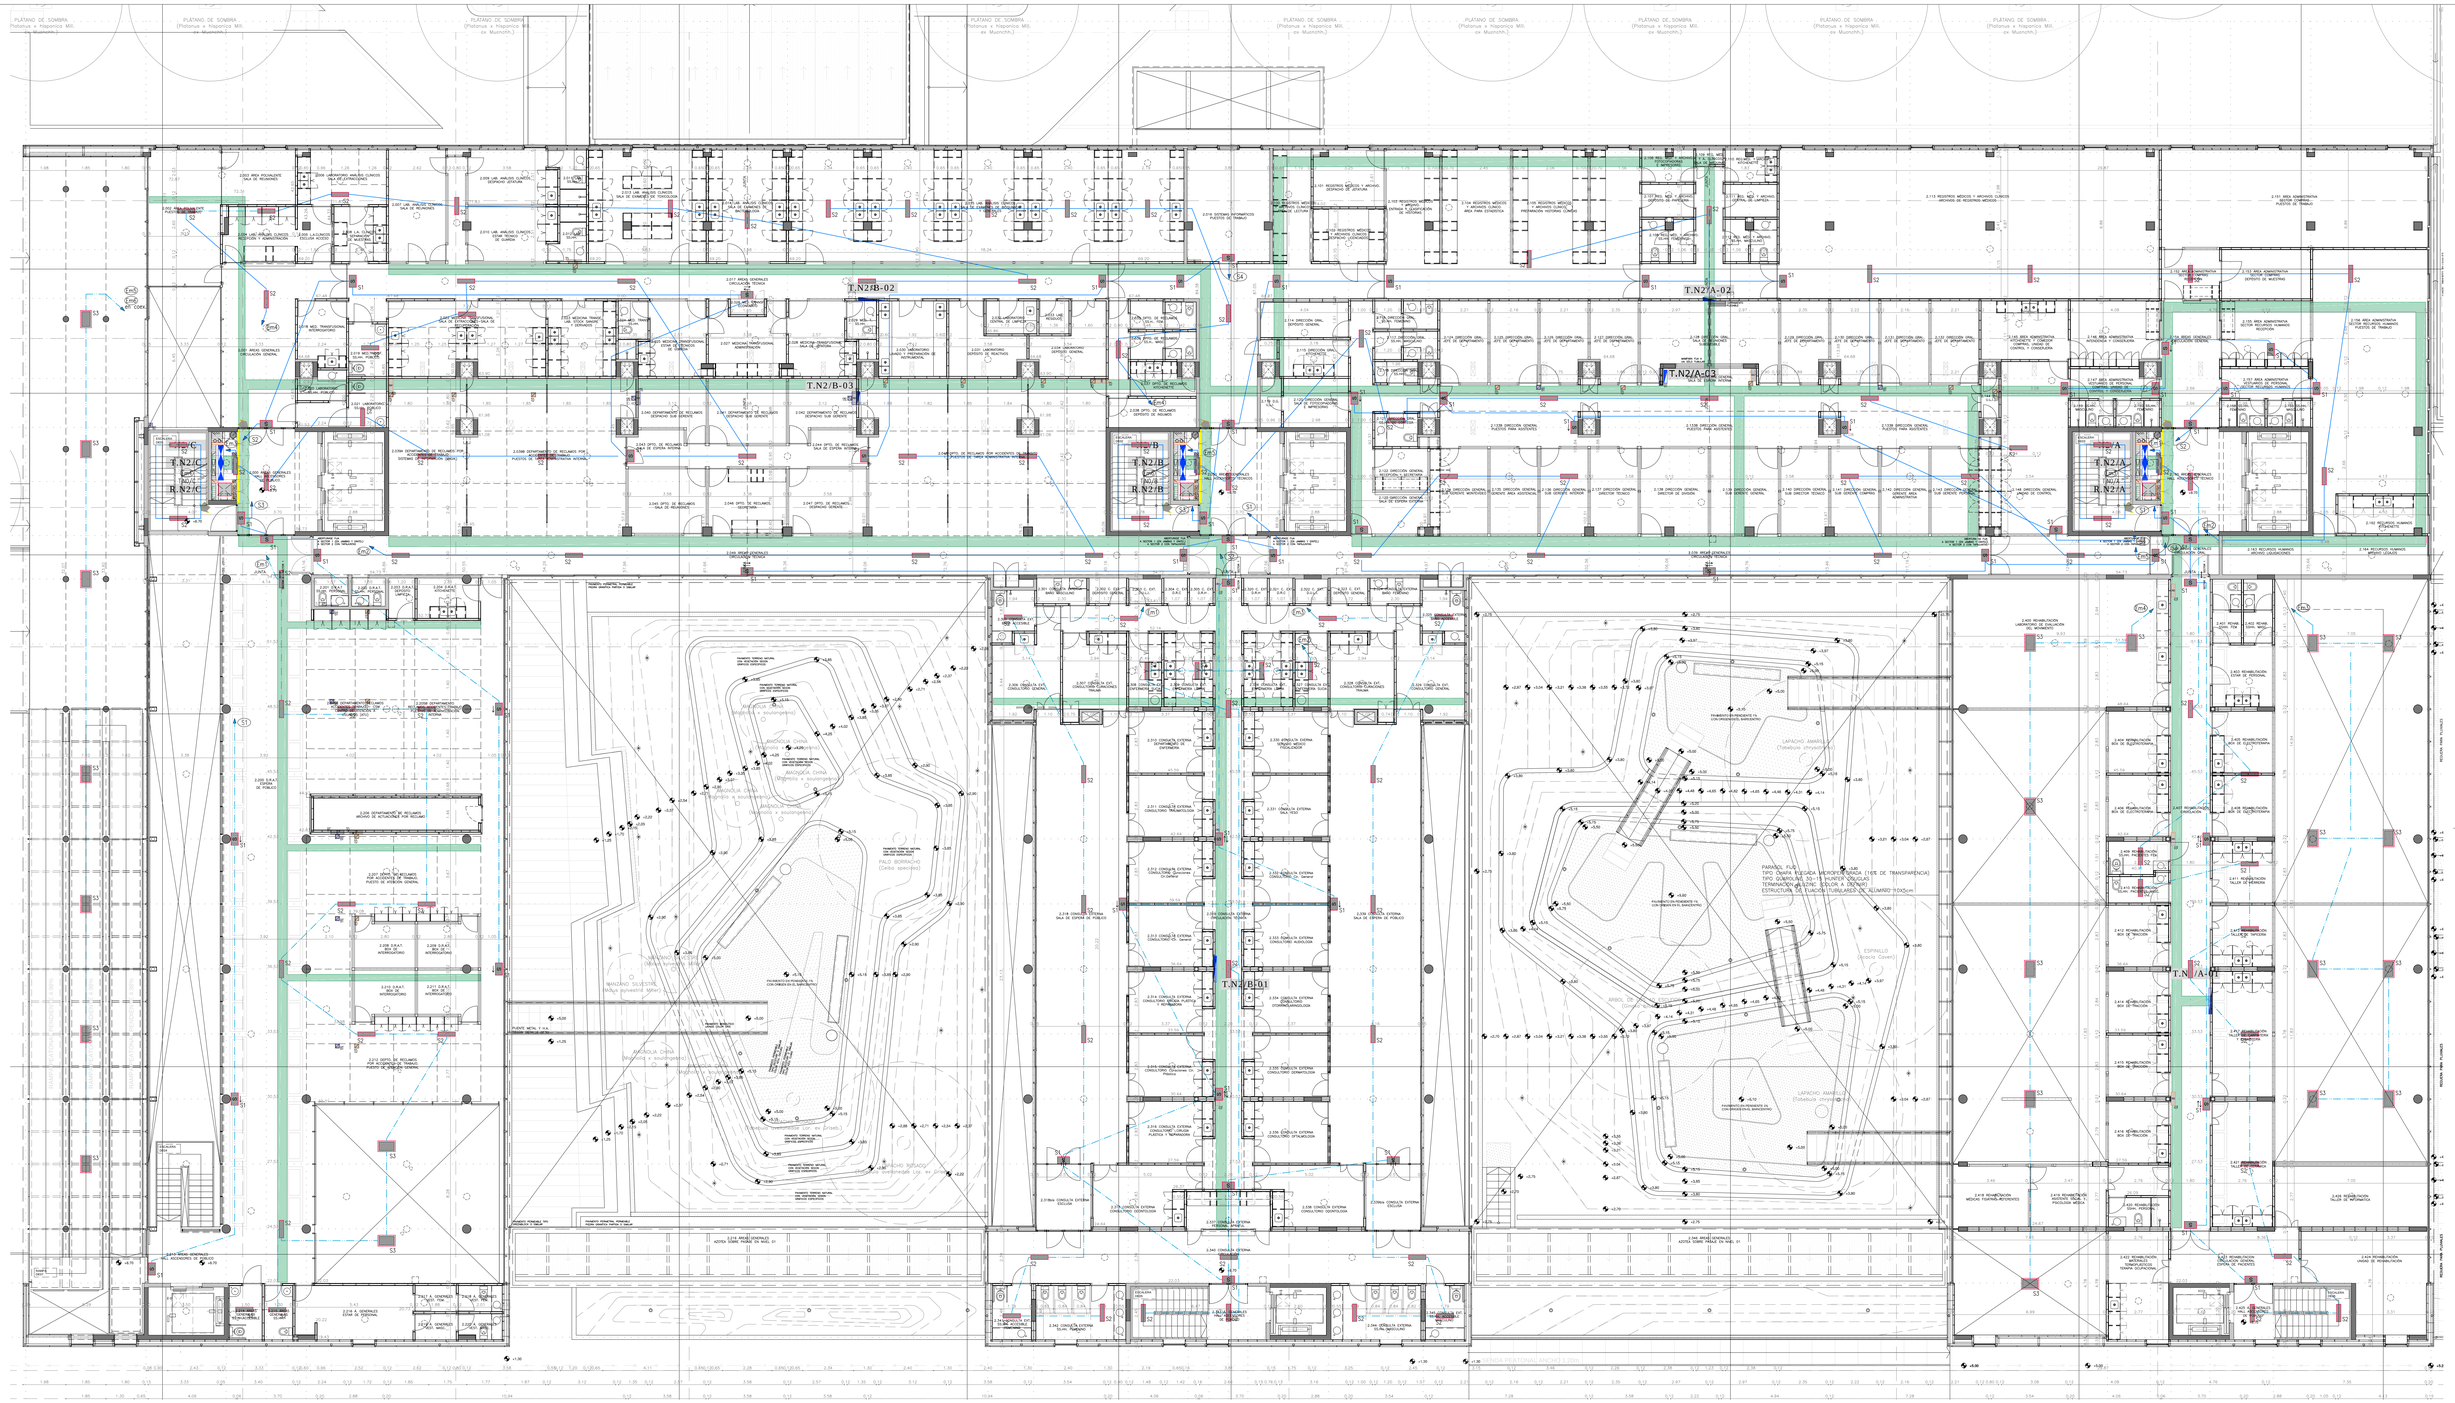

PLANO EJECUTIVO

0 1 2 3 4 5m
ESCALA GRAFICA

REFERENCIAS	
	CANALIZ. DE DISTRIBUCION DE BAJA TENSION ADOSADA A CUBIERTA SUPERIOR.
	CANALIZ. DE DISTRIBUCION DE BAJA TENSION EMBUTIDA EN LOSA Y/O TABIQUE
	CANALIZ. DE DISTRIBUCION DE BAJA TENSION POR PISO
	CAJA DE REGISTRO.
	RBT: BAJA TENSION – RTD: TENSIONES DEBILES
	CAMARA DE INSPECCION CON TAPA
	BT: BAJA TENSION – TD: TENSIONES DEBILES
	BANDEJA PORTACABLE, INDICACIONES EN PLANO
	TABLERO SECUNDARIO, VER DETALLES
	TABLERO GENERAL, VER DETALLES
	RACK DE DATOS

NOTAS

** VER PLANILLA DE LUMINARIAS

CONSTRUCTORA:

MISIONES 1466
MONTEVIDEO - URUGUAY
Tel: (598) 2 9163610
Fax: (598) 2 9163674
www.ciddisc.com.uy / www.ciddisc.com.uy

EDUARDO DI FABIO ROGLIA
ingeniero consultor
Constituyente 1467 of. 1408 TORRE EL GAUCHO
telefax. 409 86 41 - 400 33 40 montevideo-uruguay

CONSTITUYENTE 1944 / AP 902
MONTEVIDEO - URUGUAY
tel: (+598) 2 4110442
fabricio@fabricadepaisaje.org
www.fabricadepaisaje.com

OBRA: BANCO DE SEGUROS DEL ESTADO
SANATORIO CENTRO NACIONAL REHABILITACIÓN

UBICACIÓN: AV. JOSÉ PEDRO VARELA 3420

ETAPA: ILUMINACION DE EMERGENCIA (R07)

PLANO: NIVEL 2

PROPIETARIO:	ARQUITECTO:	NIVEL:
BANCO SEGUROS ESTADO	AYERRA, CASTAINGS, LANZA, PÉREZ	+8.70

EMPRESA:	FECHA:	ESCALA:	LÁMINA:
STILER S.A.	10/2017	1:100	LE-03

ARCHIVO	DIBUJADO:	REVISADO:
edf_1043-bse_ii-le_nivel 2_r07.dwg	-	-

DERECHOS AUTORALES RESERVADOS. REPRODUCCIÓN TOTAL O PARCIAL PROHIBIDA

MODIFICACIONES

N°	FECHA	DESCRIPCION
R06	16/09/2016	Entrega definitiva CND– Revisión infraestructur
R05	05/08/2016	Revision infraestructura
R04	27/02/2016	Entrega Definitiva
R03	02/02/2016	Respuesta a Observaciones de Entrega Final
R02	29/12/2015	Entrega Final CND
R01	12/11/2015	Entrega Preliminar CND

UNIT-ISO A0 (841x1189)mm