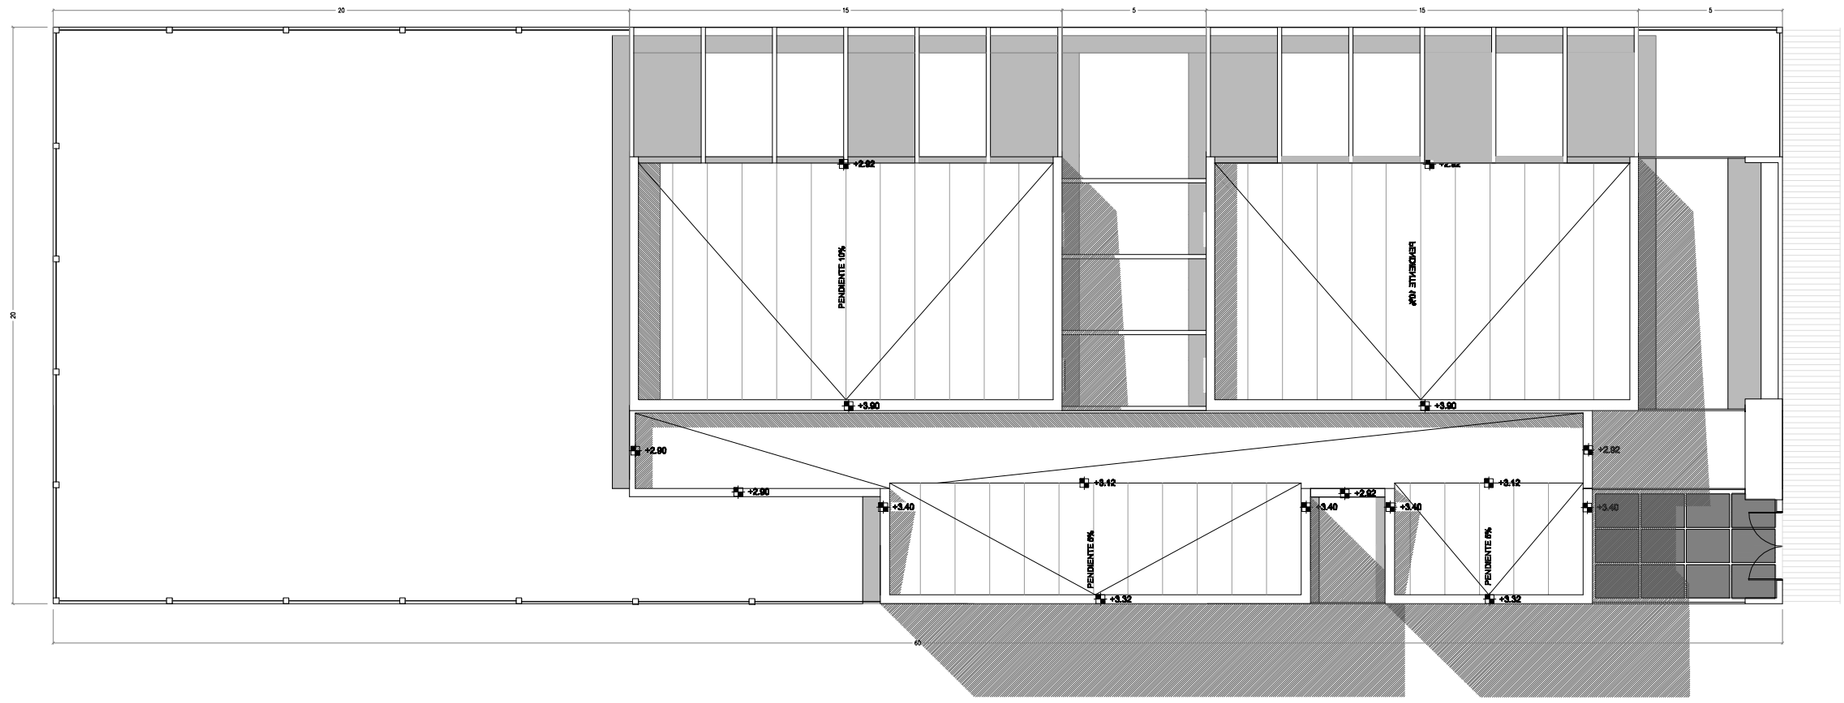

ESCALA 1_200

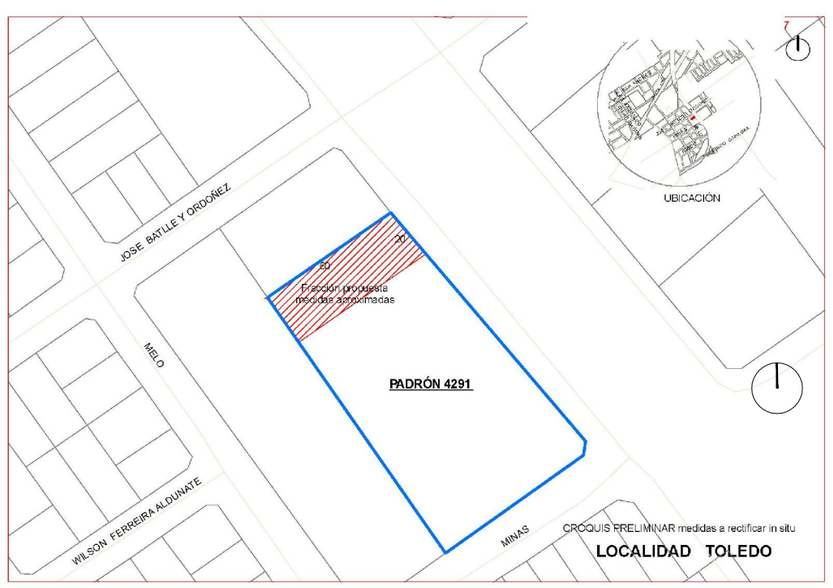

FIDEICOMISO DE INFRAESTRUCTURA EDUCATIVA PÚBLICA DEL INSTITUTO DEL NIÑO Y ADOLESCENTE DEL URUGUAY

Departamento de Arquitectura
Corporación Nacional para el Desarrollo

LLAMADO 10_2012
OBRA 01 - TOLEDO_CANELONES_URUGUAY DIRECCION: SIN NOMBRE ESQ. BATLLE Y ORDOÑEZ Y MINAS
NUMERO DE PADRON 4291
PLANTA DE UBICACIÓN_PLANTA DE TECHO

1001.01.01