




DETALLE AMURE LUMINARIAS Y TOMAS AEREOS
escala 1/5

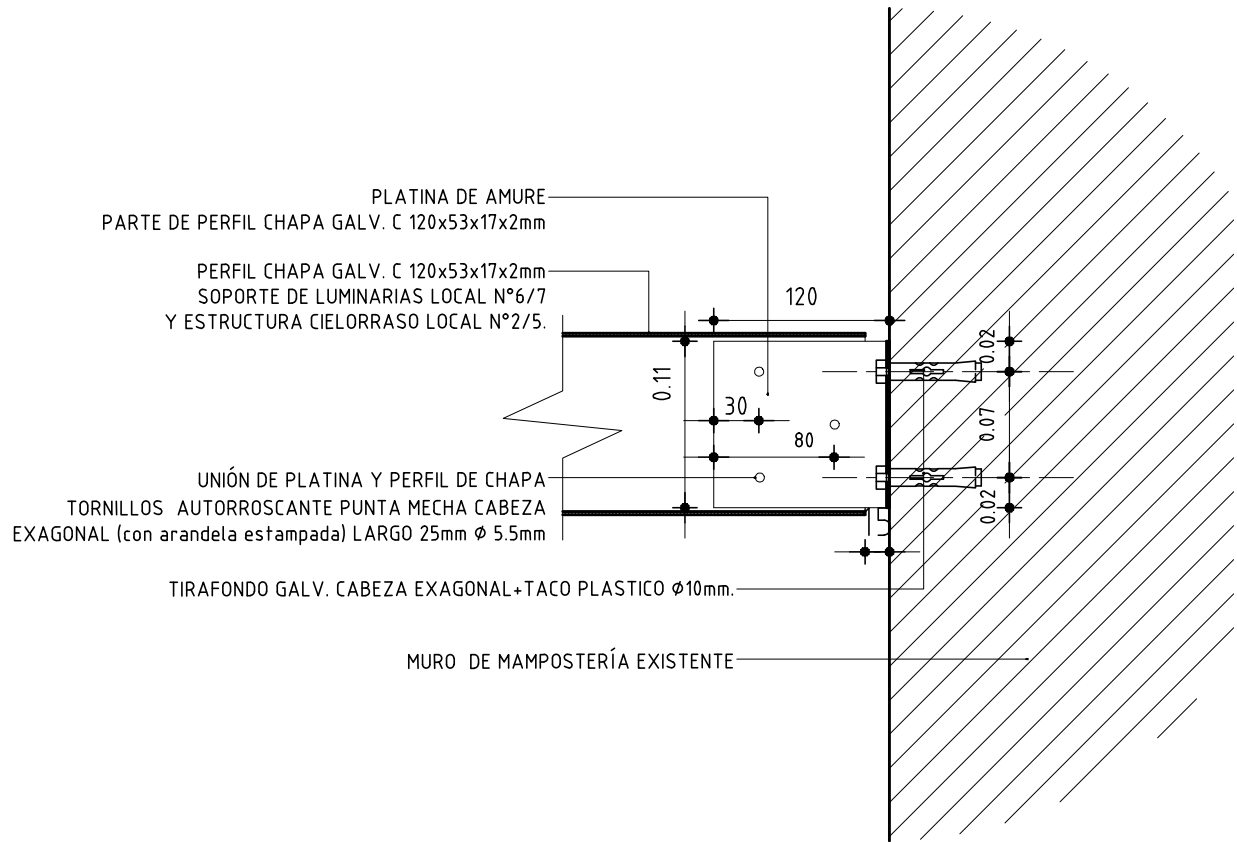


ESQUEMA AMURE LUMINARIAS Y TOMAS AEREOS
escala 1/5

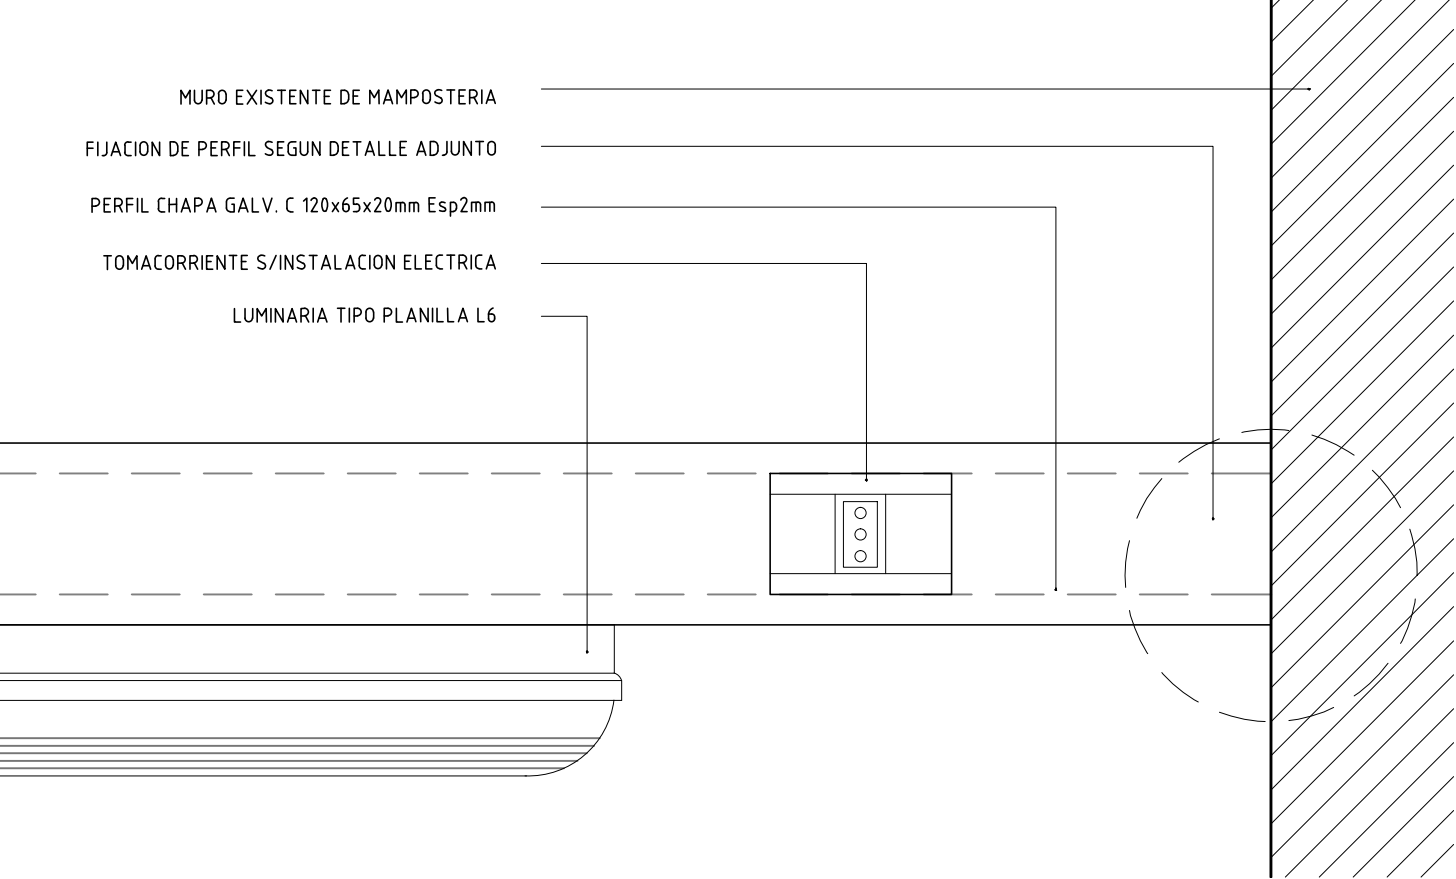


ESQUEMA POSICION DE PERFILES Y LUMINARIA
escala 1/5

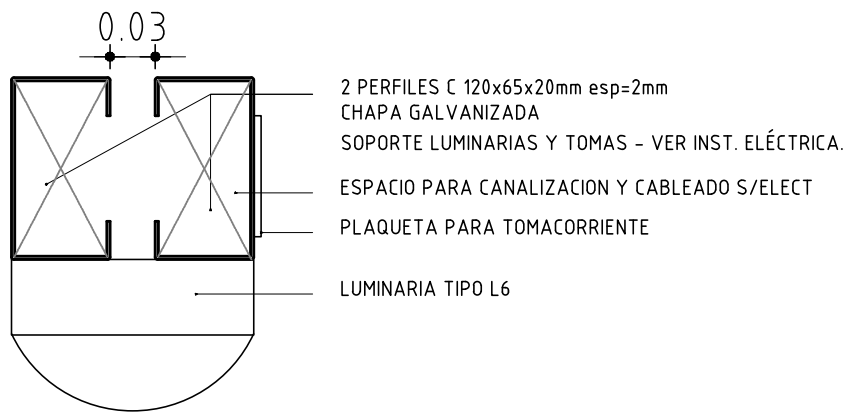

DETALLE PIEZA AMURE A MAMPOSTERIA
escala 1/5

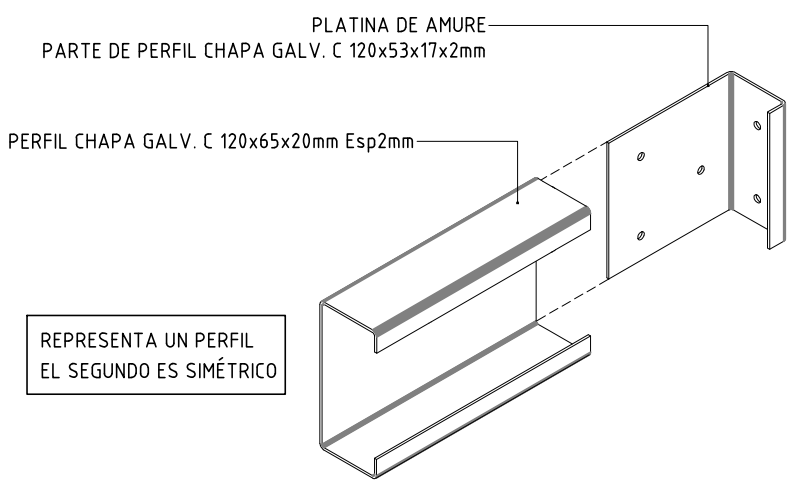

DETALLE FIJACION Y POSICION FINAL
escala 1/5

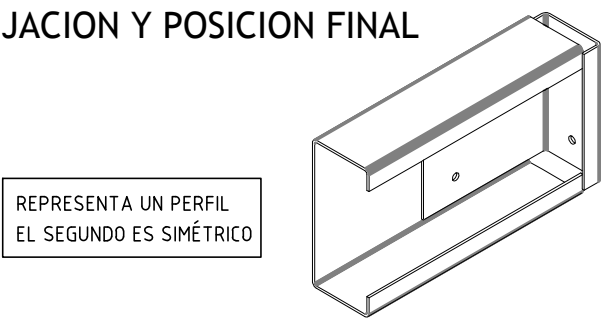

ANEP		AREA DE PROYECTOS	
		DIRECCIÓN SECTORIAL DE INFRAESTRUCTURA	
		CONSEJO DIRECTIVO CENTRAL	
OBRA:	UTU GUICHON	LOCALIDAD:	
CALLE:	LUIS ALBERTO DE HERRERA	DEPARTAMENTO:	PAYSANDÚ
FECHA:	12/2021	ESCALA:	1/5
PLANO DE: AMURE DE LUMINARIAS Y TOMAS AEREOS			
ELECTRICA - ALBAÑILERIA			
ARQUITECTO:	ARQ G. COLOMBO	FIRMA:	
AYTE. de ARQTO.:	ARQ P. BARBACHÁN	FIRMA:	
TECNICO:		FIRMA:	
DIBUJANTE:		FIRMA:	

LAMINA Nro:
A17