

UDELAR COLONIA

FACHADAS


Esc. 1.200

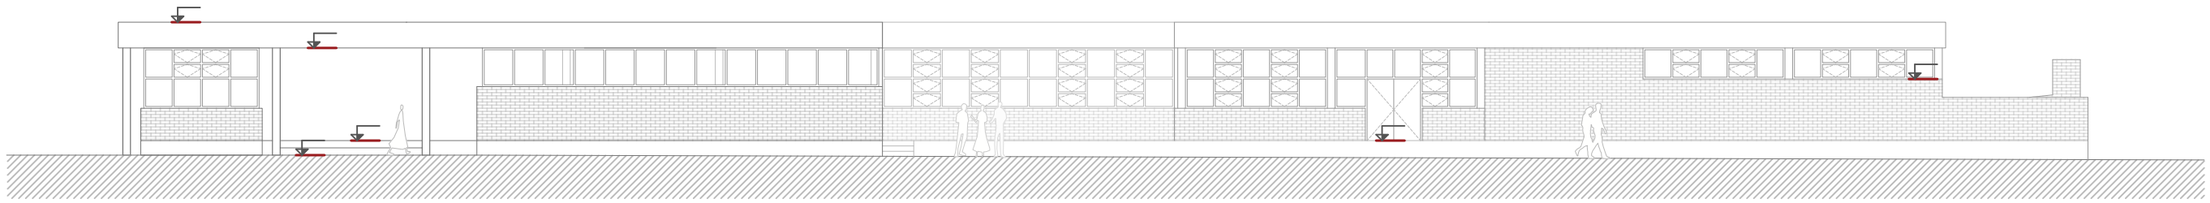


FACHADA SUR

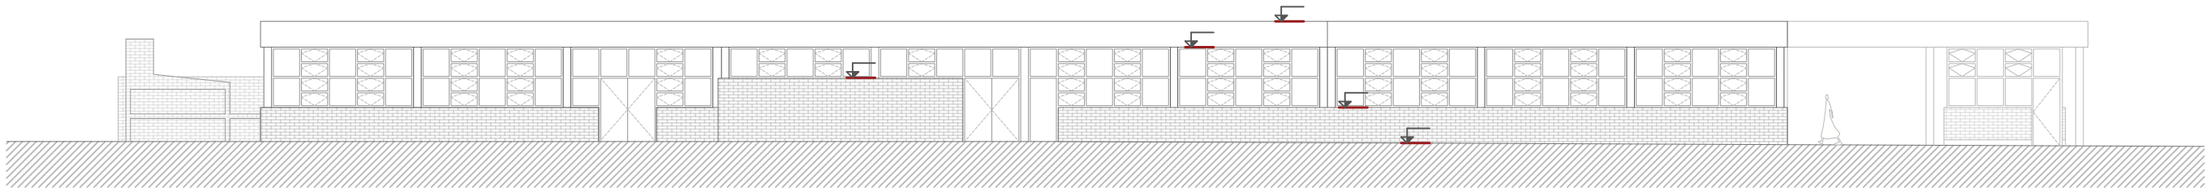

FACHADA NORTE

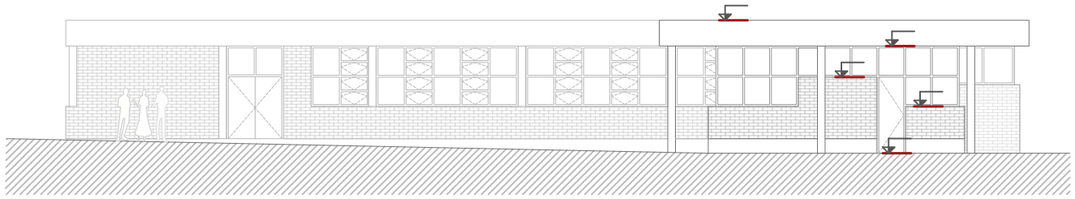

FACHADA OESTE

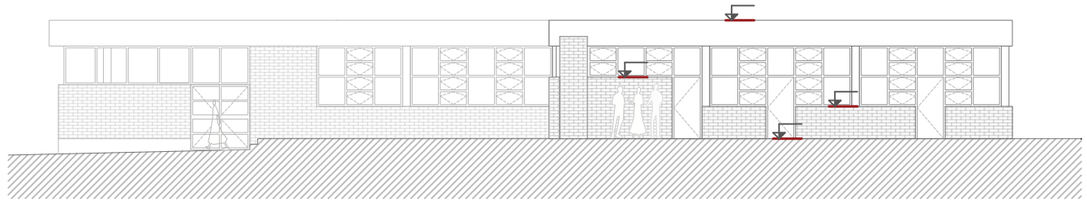

FACHADA ESTE

NOTAS / REFERENCIAS

NIVELES A RELEVAR

UNIVERSIDAD DE LA REPÚBLICA

PLAN DE OBRAS DE MEDIANO Y LARGO PLAZO

DIRECCIÓN GENERAL DE ARQUITECTURA

DIRECTOR DGA (s):
ARQ. HORACIO FLORA

DIRECTOR UPD (s):
ARQ. GONZALO LORENZO

PROYECTO DGA
ARQ. GIORGINA GUILLÉN

COORDINADORA GENERAL DEL POMLP (s):
ARQ. HELENA HEINZEN

COORDINADORA DEL ÁREA EJECUCIÓN DE PROYECTOS DEL POMLP:
MBA. ARQ. ADRIANA GORGA

RESPONSABLE DE PROYECTO DEL POMLP (s):
ARQ. SILVIA VARELA

SERVICIO / OBRA
NUEVA SEDE DE LA UDEALR EN COLONIA

UBICACIÓN
COLONIA DEL SACRAMENTO

LÁMINA
L03

ESCALA
1:200

FECHA
OCTUBRE 2026

DESCRIPCIÓN
FACHADAS