


FACHADA ACCESO A GIMNASIO

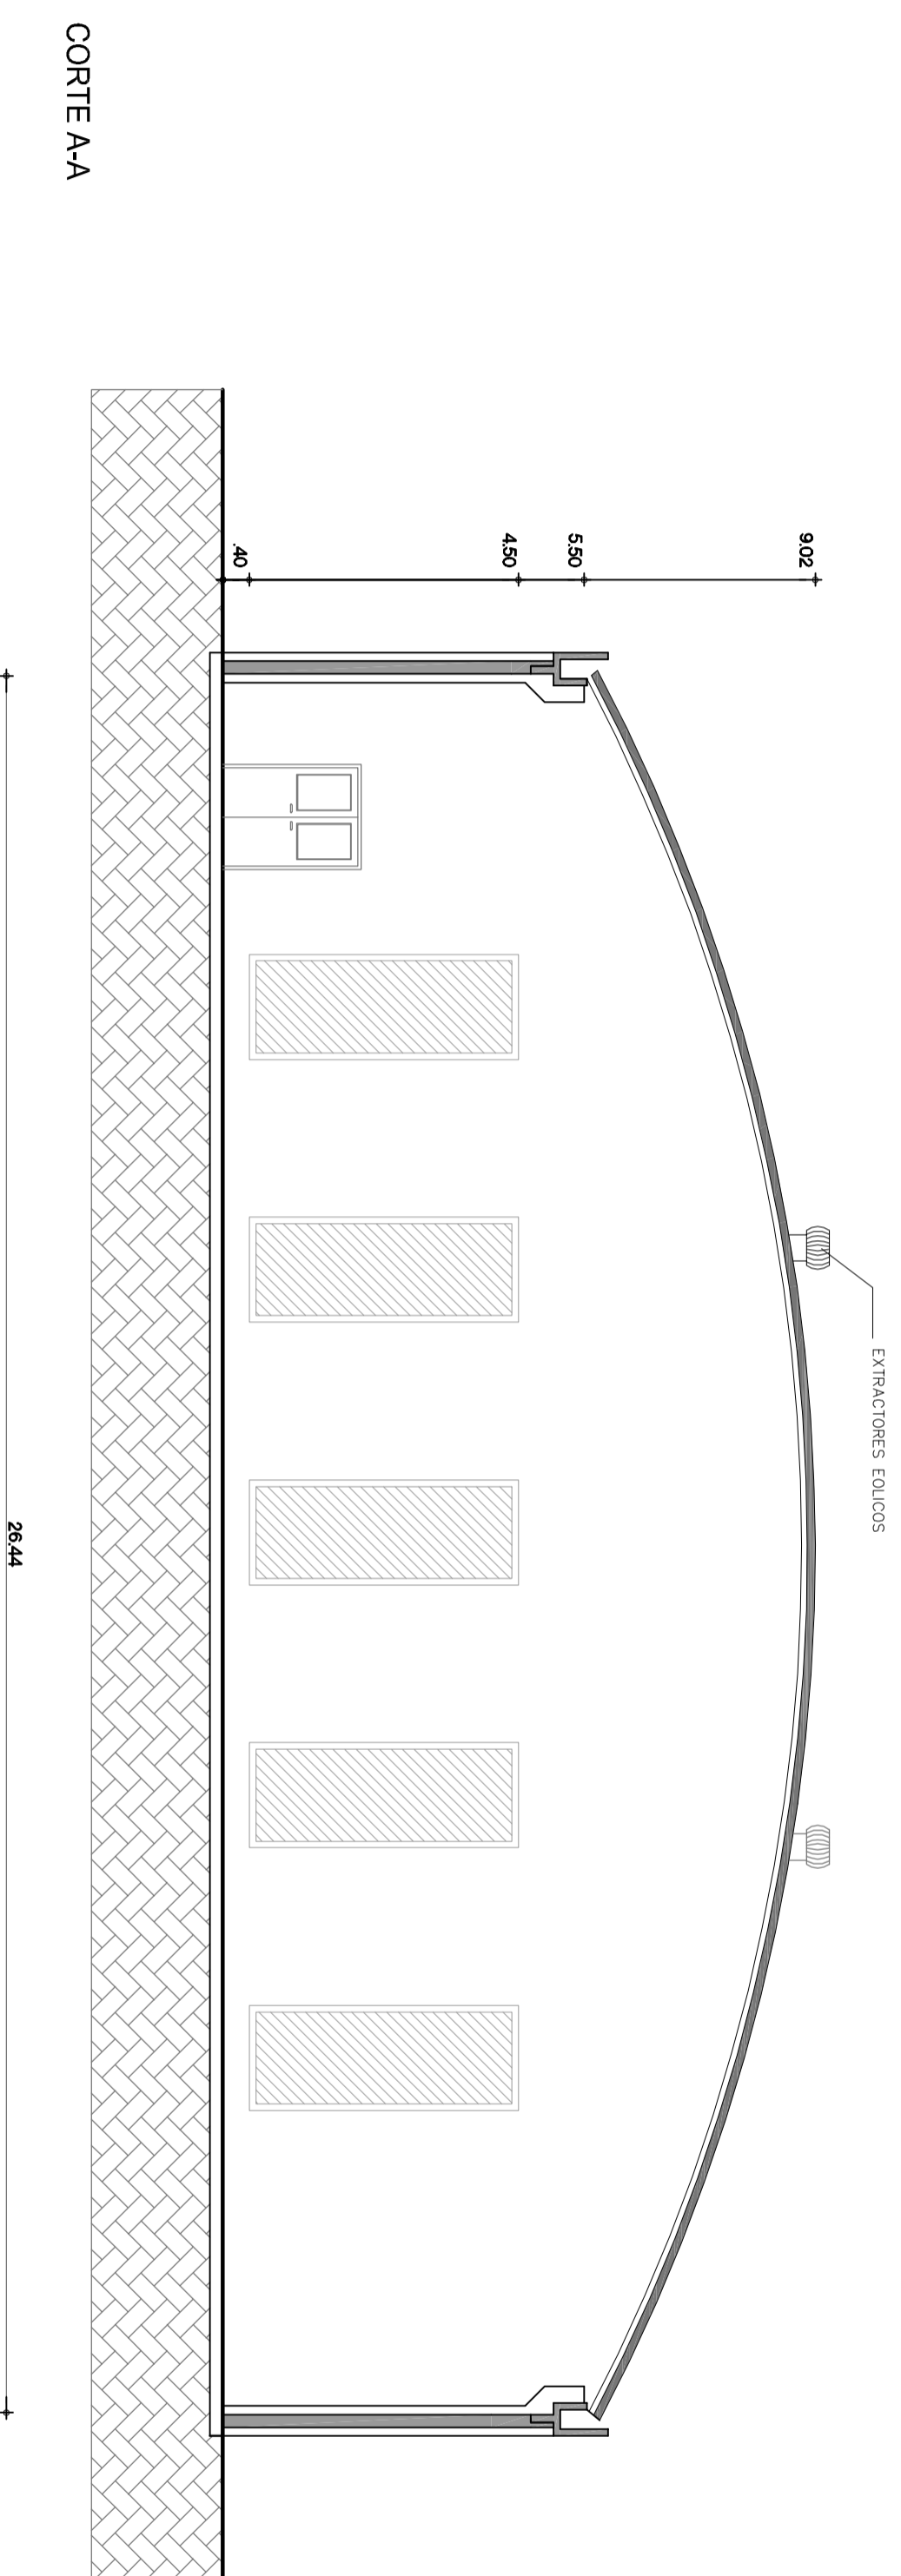

PROYECTO - CERRAMIENTO DE CANCHAS
Escala: 1/100

<p>PLANO DE</p>	<p>CORTE</p>	<p>ESCALA: 1/100</p>	