


FACHADA FRONTAL
MÓDULO: aulas triples

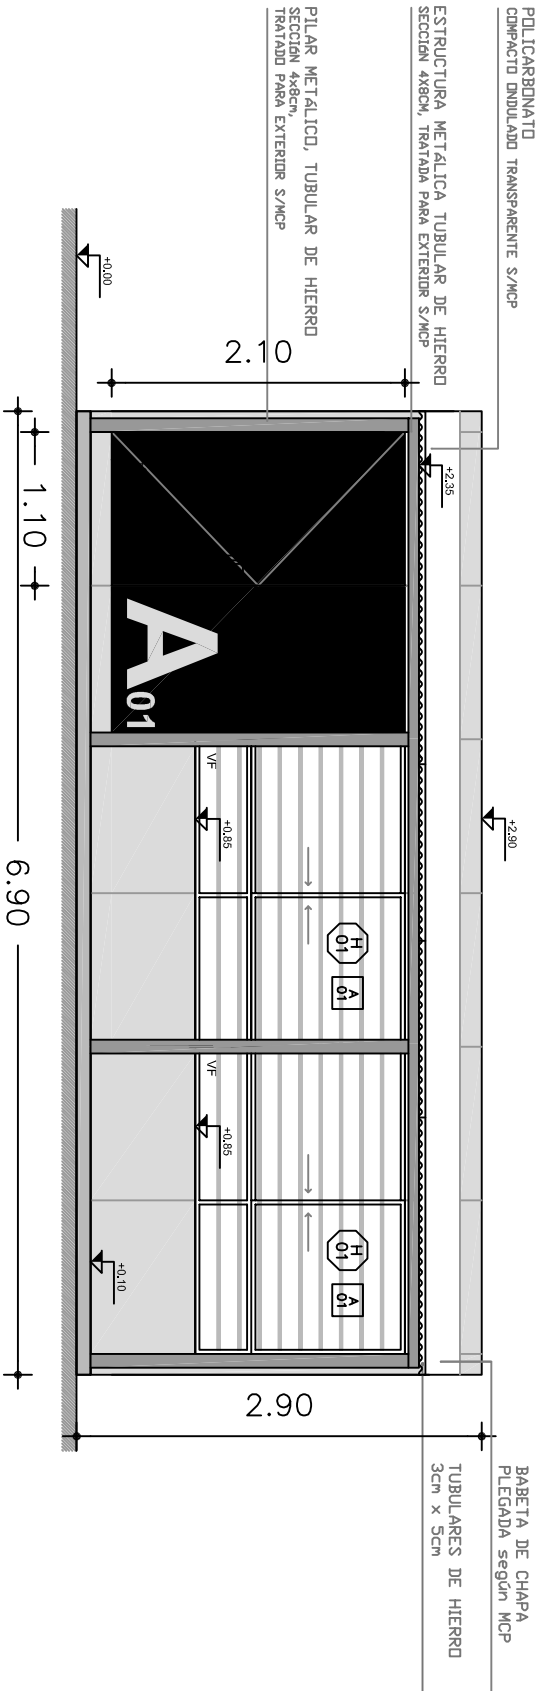

FACHADA FRONTAL CON PÉRGOLA
MÓDULO: aulas triples